


Die Zeichnung ist eine Entwurfsdarstellung. Sie darf nicht zur Ausführung von Bauarbeiten verwendet werden. Die Ausführung ist Sache des Bauherrn. Der Zeichner übernimmt keine Haftung für die Richtigkeit der Darstellung. Die Ausführung ist Sache des Bauherrn. Der Zeichner übernimmt keine Haftung für die Richtigkeit der Darstellung.

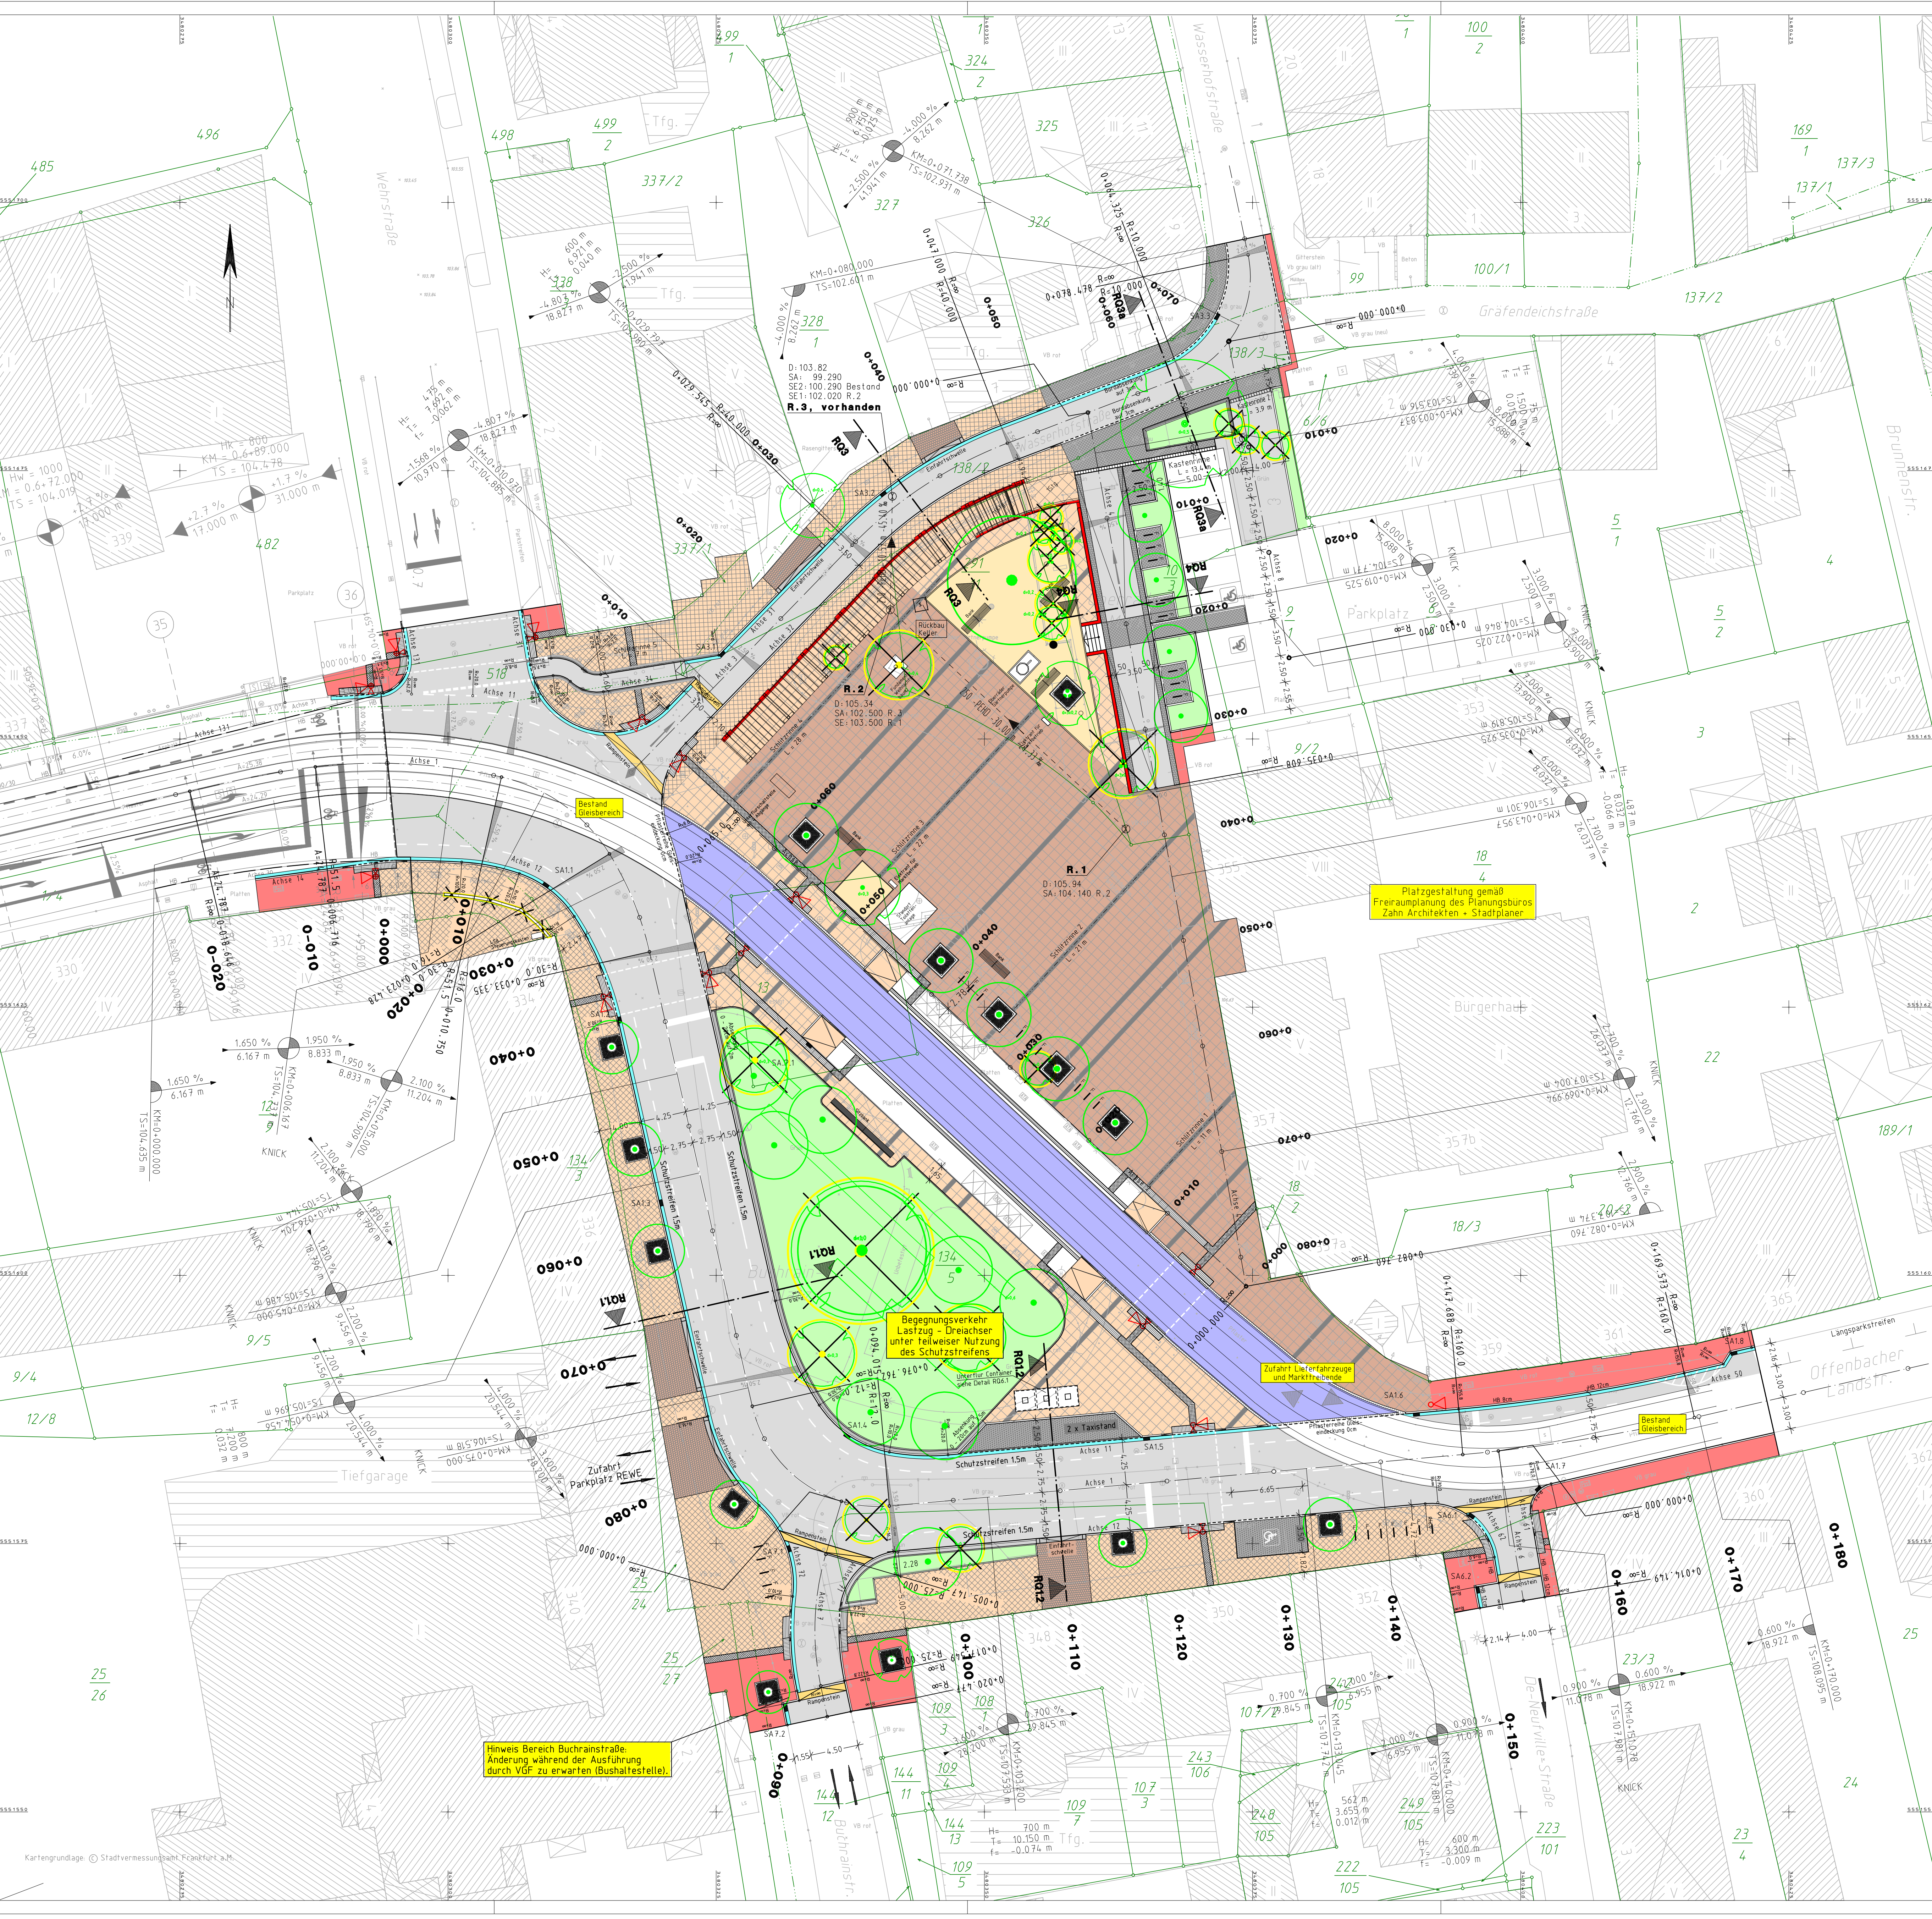

Legende:

geplante Straßenverkehrsfläche (Asphalt)

Gehwege, Betonplatte 40x40cm mit Granitvorsatz, Steindicke 12cm, Diagonalverlegung

Platzbefestigung - befahrbarer Bereich, Betonplatte 40x40cm mit Granitvorsatz, Steindicke 18cm, Orthogonalverlegung incl. 2-reihige Bänder aus Kleinpflaster, Basalt

Platzbefestigung - nicht befahrbarer Bereich, Betonplatte 40x40cm mit Granitvorsatz, Steindicke 12cm, Orthogonalverlegung incl. 2-reihige Bänder aus Kleinpflaster, Basalt

überfahrbare Gehweg (Wasserhofstraße), Betonpflaster 20x20cm, betongrau, Steindicke 10cm, Diagonalverlegung

Gleiseindeckung mit Betonpflaster gemäß Grundsätzen der VGF

überfahrbare Gehwege / Zufahrten, Betonpflaster 20x20cm mit Granitvorsatz, Steindicke 12cm, Verlegung in Reihe mit Halbsteinversatz

Gehwege - Anschluss an vorhandenen Gehweg, i.d.R. Betonpflaster, vorhandenes Pflaster wieder verwenden, Verlegung wie Bestand

Stellflächen, Betonpflaster 20x20cm, anthrazit, Steindicke 12cm, Verlegung in Reihe mit Halbsteinversatz

Pflasterfläche aus Basaltplaster, Verlegung in Reihe mit Halbsteinversatz

Platzfläche mit ungebundenen Deckschicht

Grünfläche

Pflasterbänder aus Basaltplaster, Breite gemäß Vorgaben aus der Freiflächenplanung bzw. lt. Bemaßung, Verlegung in Reihe

Pflasterbänder aus Granitpflaster, Breite lt. Bemaßung - siehe RQ, Verlegung in Reihe

Rampenstein (Sinusstein, B= 75 cm)

Einfahrtstein (B= 45 cm)

Gussasphaltrinne (B= 30 cm)

Stützmauer

neuer Baumstandort mit und ohne begehbare Baumscheibe (Gussabdeckung)

zu fällender Baum

vorhandener LSA- Mast

Vorbehaltsstandort LSA- Mast

Fahrradstellplatz

taktilie Streifen / Bodenindikatoren, Höhenangaben siehe Unterlage 6.1 - 6.2 Regelquerschnitte- Systemdarstellung

Nr.		Art der Änderung	Datum	Zeichen
SEHLHOFF GMBH				
Eschenheimer Anlage 26				
60318 Frankfurt				
Tel. 069 58607576-0 Fax 069 58607576-199				
www.sehloff.eu frankfurt@sehloff.eu				
bearbeitet: 09/2010 ad/ro				
gezeichnet: 09/2010 sim/ro				
geprüft:				

AUSFÜHRUNGSPLANUNG

STADT FRANKFURT AM MAIN

Stadtplanungsamt

Anlage: 7,1
Blatt Nr.: 1
Reg. Nr.: -

Neugestaltung Buchrainplatz

geprüft: Datum Zeichen

Lageplan

Maßstab: 1:250

freigegeben:
Amt für Straßenbau und Erschließung
Große Friedberger Straße 9-11
60313 Frankfurt am Main

Frankfurt am Main, den 13.10.2010