

Lageplan zum Aufstellungsbeschluss Bebauungsplan Nr. 944 - Industriepark Griesheim -




Zeichenerklärung: - - - - - Grenze des räumlichen Geltungsbereichs

Maßstab: 1:2000

Geobasisdaten:
© Stadtvermessungsamt Frankfurt am Main, Stand: 01.06.2022
© Hessische Verwaltung für Bodenmanagement und Geoinformation

Ausgearbeitet: 15.09.2022 Br/aK
Dezernat Planen, Wohnen und Sport - Stadtplanungsamt

Aufstellungsbeschluss
Beschluss der Stadtverordnetenversammlung 8 vom
Ortsübliche Bekanntmachung - § 2 (1) BauGB im Amtsblatt für Frankfurt am Main Nr. vom

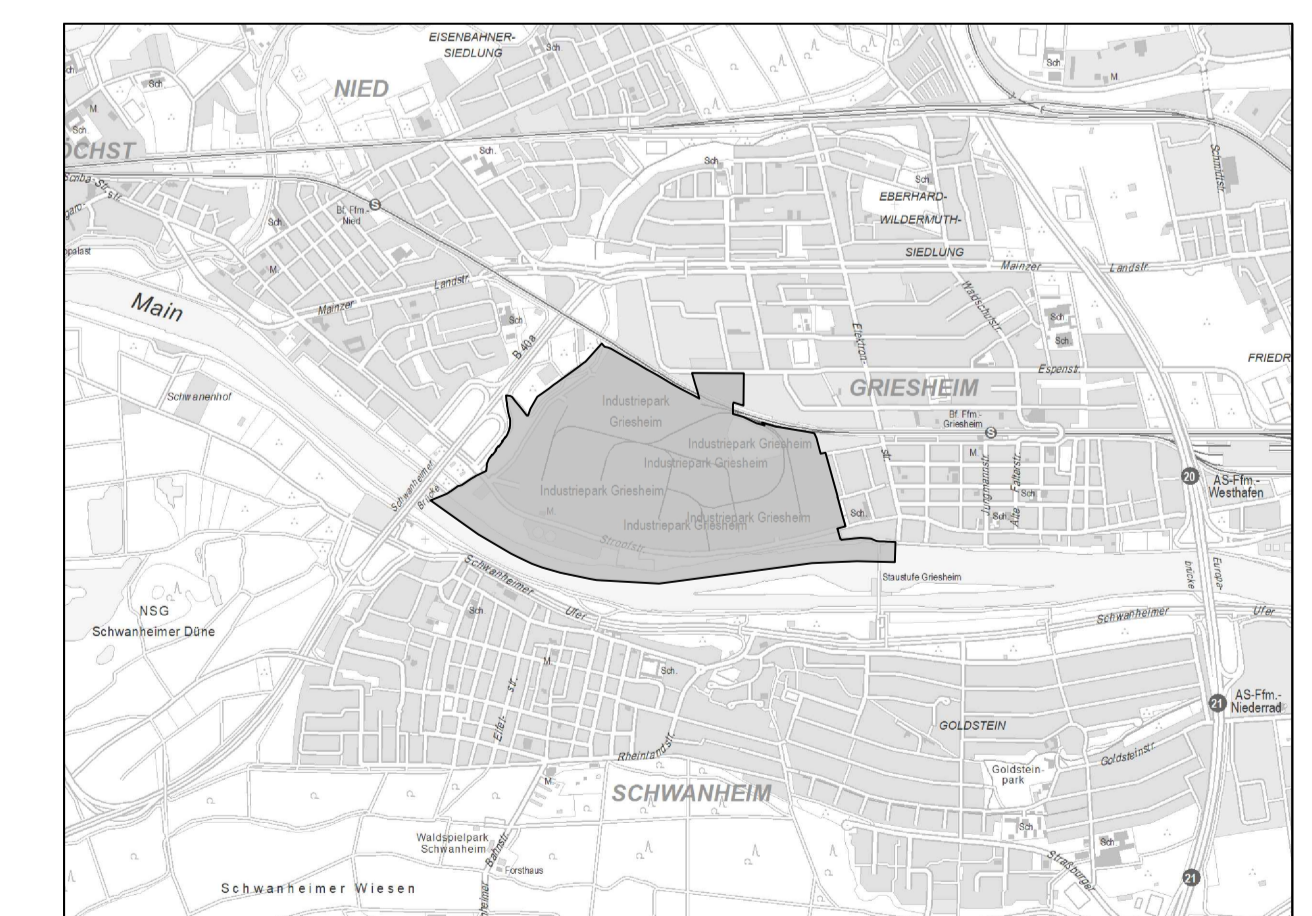

Lageplan zum Aufstellungsbeschluss
Bebauungsplan Nr. 944
- Industriepark Griesheim -