


# Strukturplan " Kulturcampus Frankfurt "

zum Bebauungsplan Nr.569 - Bockenheimer Warte/Senckenberganlage -

## Zeichenerklärung

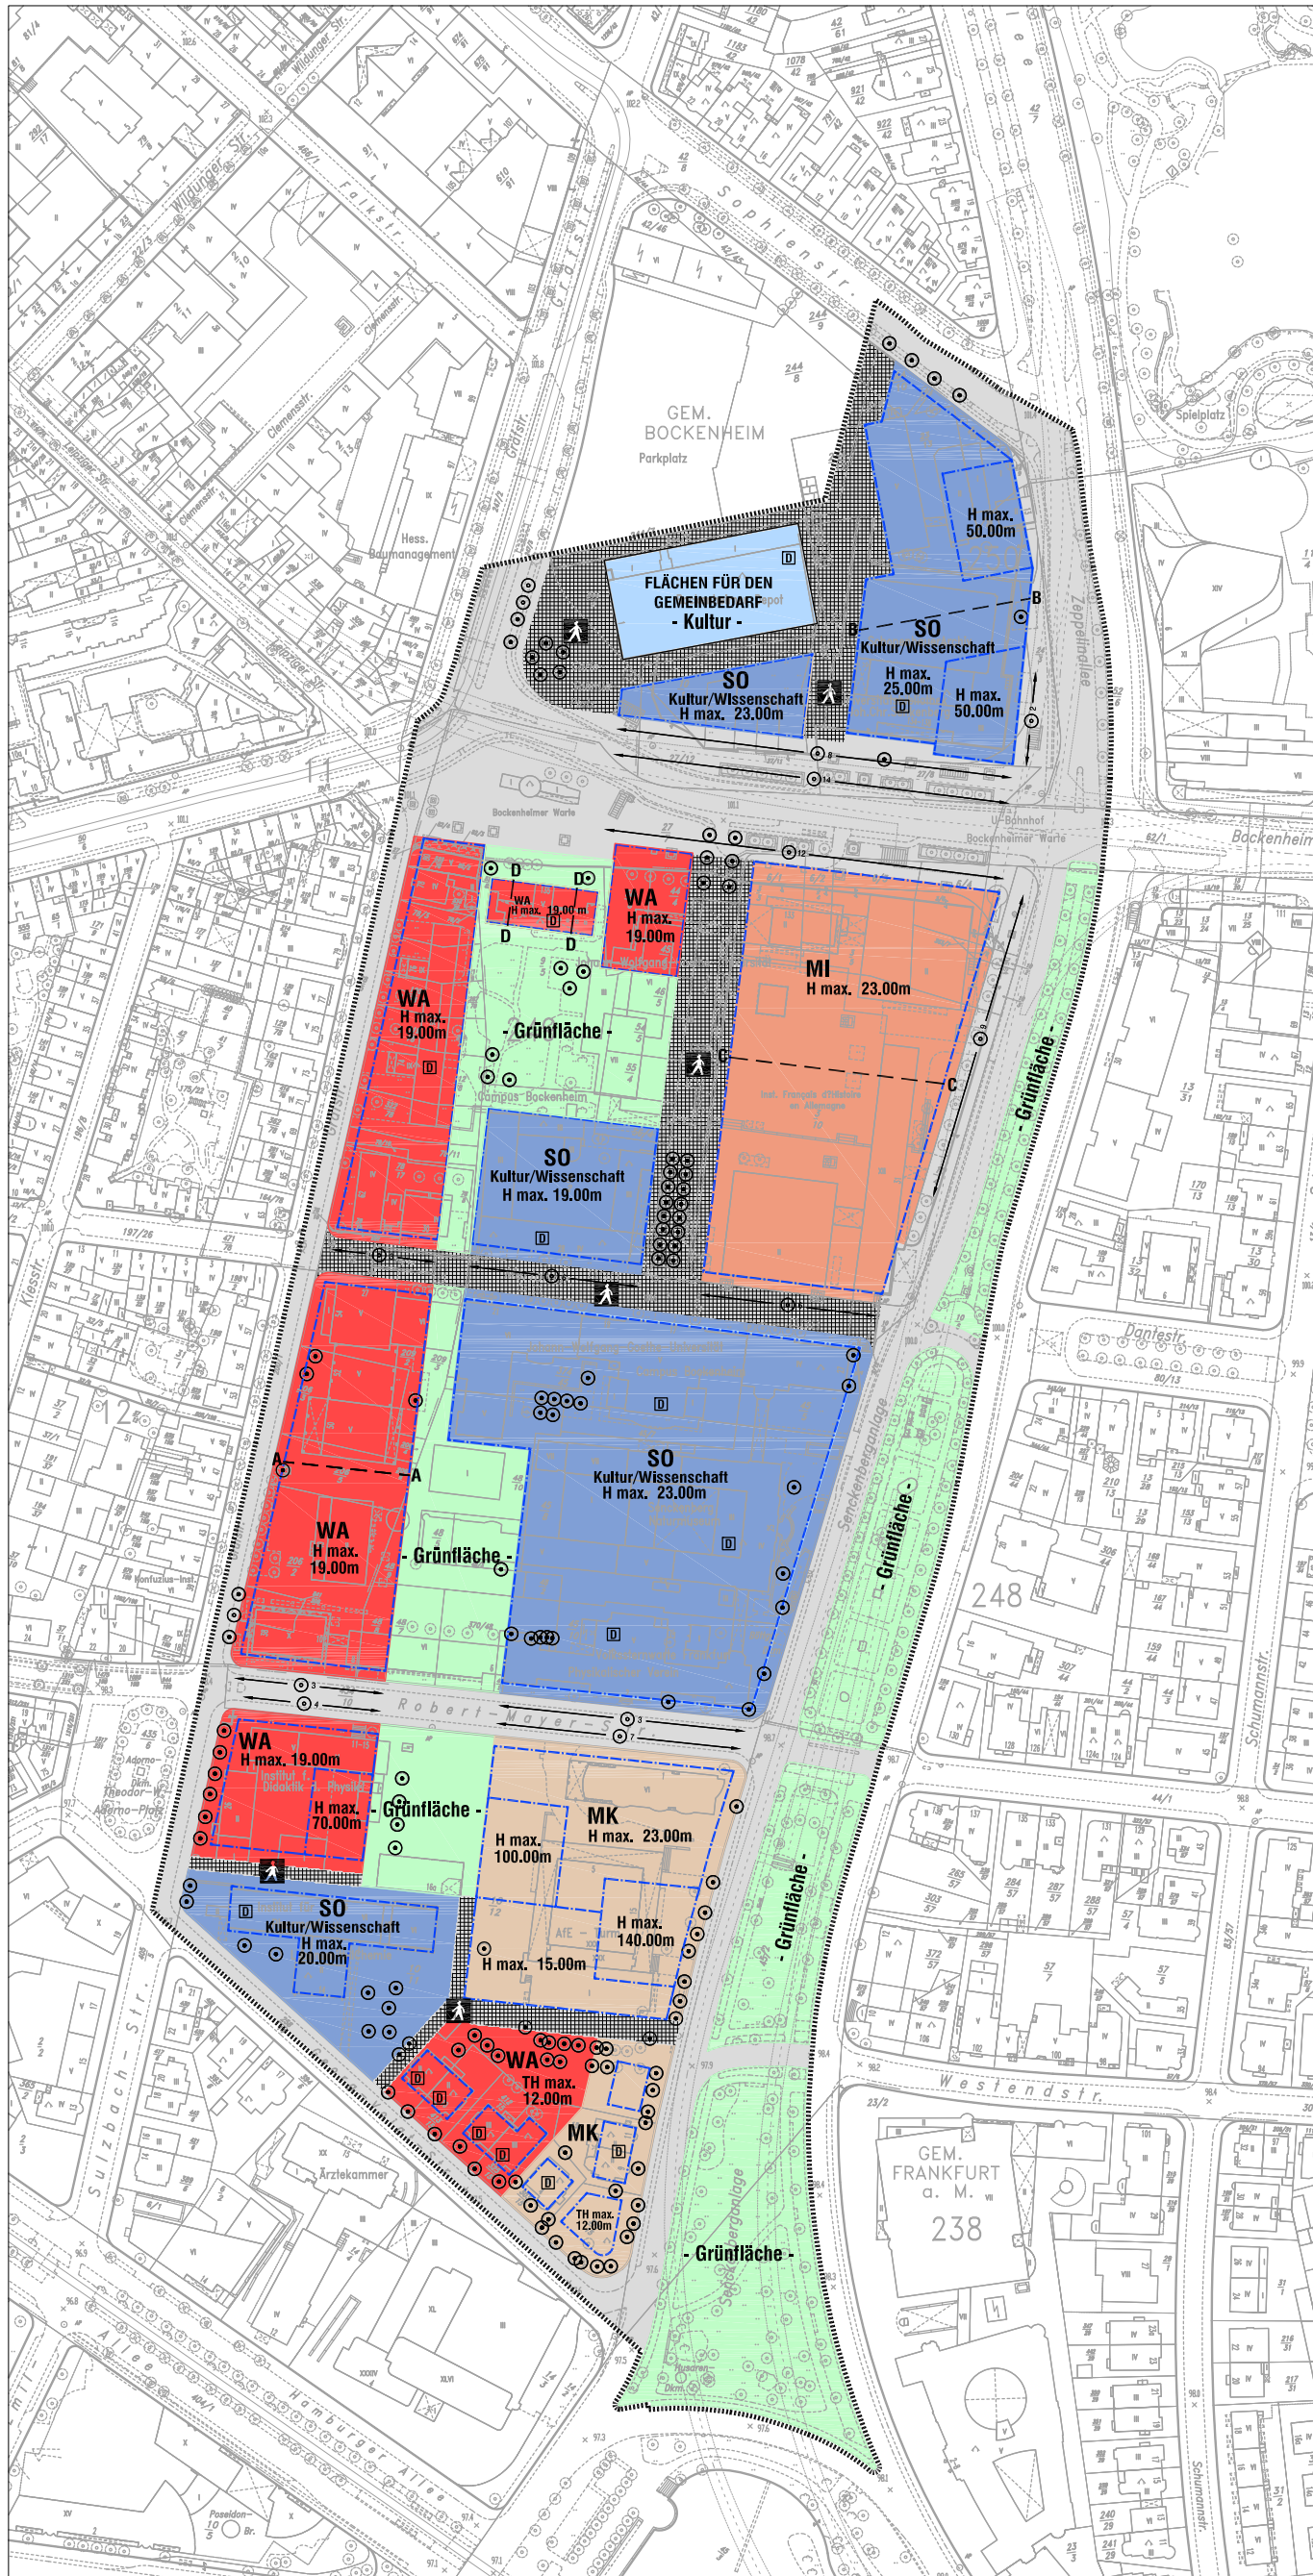

- Allgemeine Wohngebiete
- Mischgebiete
- Sondergebiete:  
Kultur/Wissenschaft
- Flächen für den Gemeinbedarf:  
Kultur
- Kerngebiete
- Öffentlich zugängliche Grünfläche
- Verkehrsflächen
- Verkehrsfläche bes. Zweckbestimmung:  
Fuß-/Radweg
- Wegeverbindungen
- Baugrenze
- Grenze des räumlichen  
Geltungsbereichs
- H max. Gebäudehöhe in Metern als Höchstmaß
- 0.4 Grundflächenzahl, z.B.0.4
- Anpflanzungen von Bäumen
- ← 12 → Anpflanzung einer Baumreihe mit Angabe  
der Mindestanzahl von Bäumen
- Erhaltung von Bäumen
- Nachrichtliche Übernahme aufgrund anderer gesetzlicher Vorschriften
- D Einzelanlagen, die dem Denkmalschutz  
unterliegen

Bearbeitungsstand: 10.10.2012 Sti/Gü

