


Strukturplan " Kulturcampus Frankfurt "

zum Bebauungsplan Nr.569 - Bockenheimer Warte/Senckenberganlage -

Zeichenerklärung

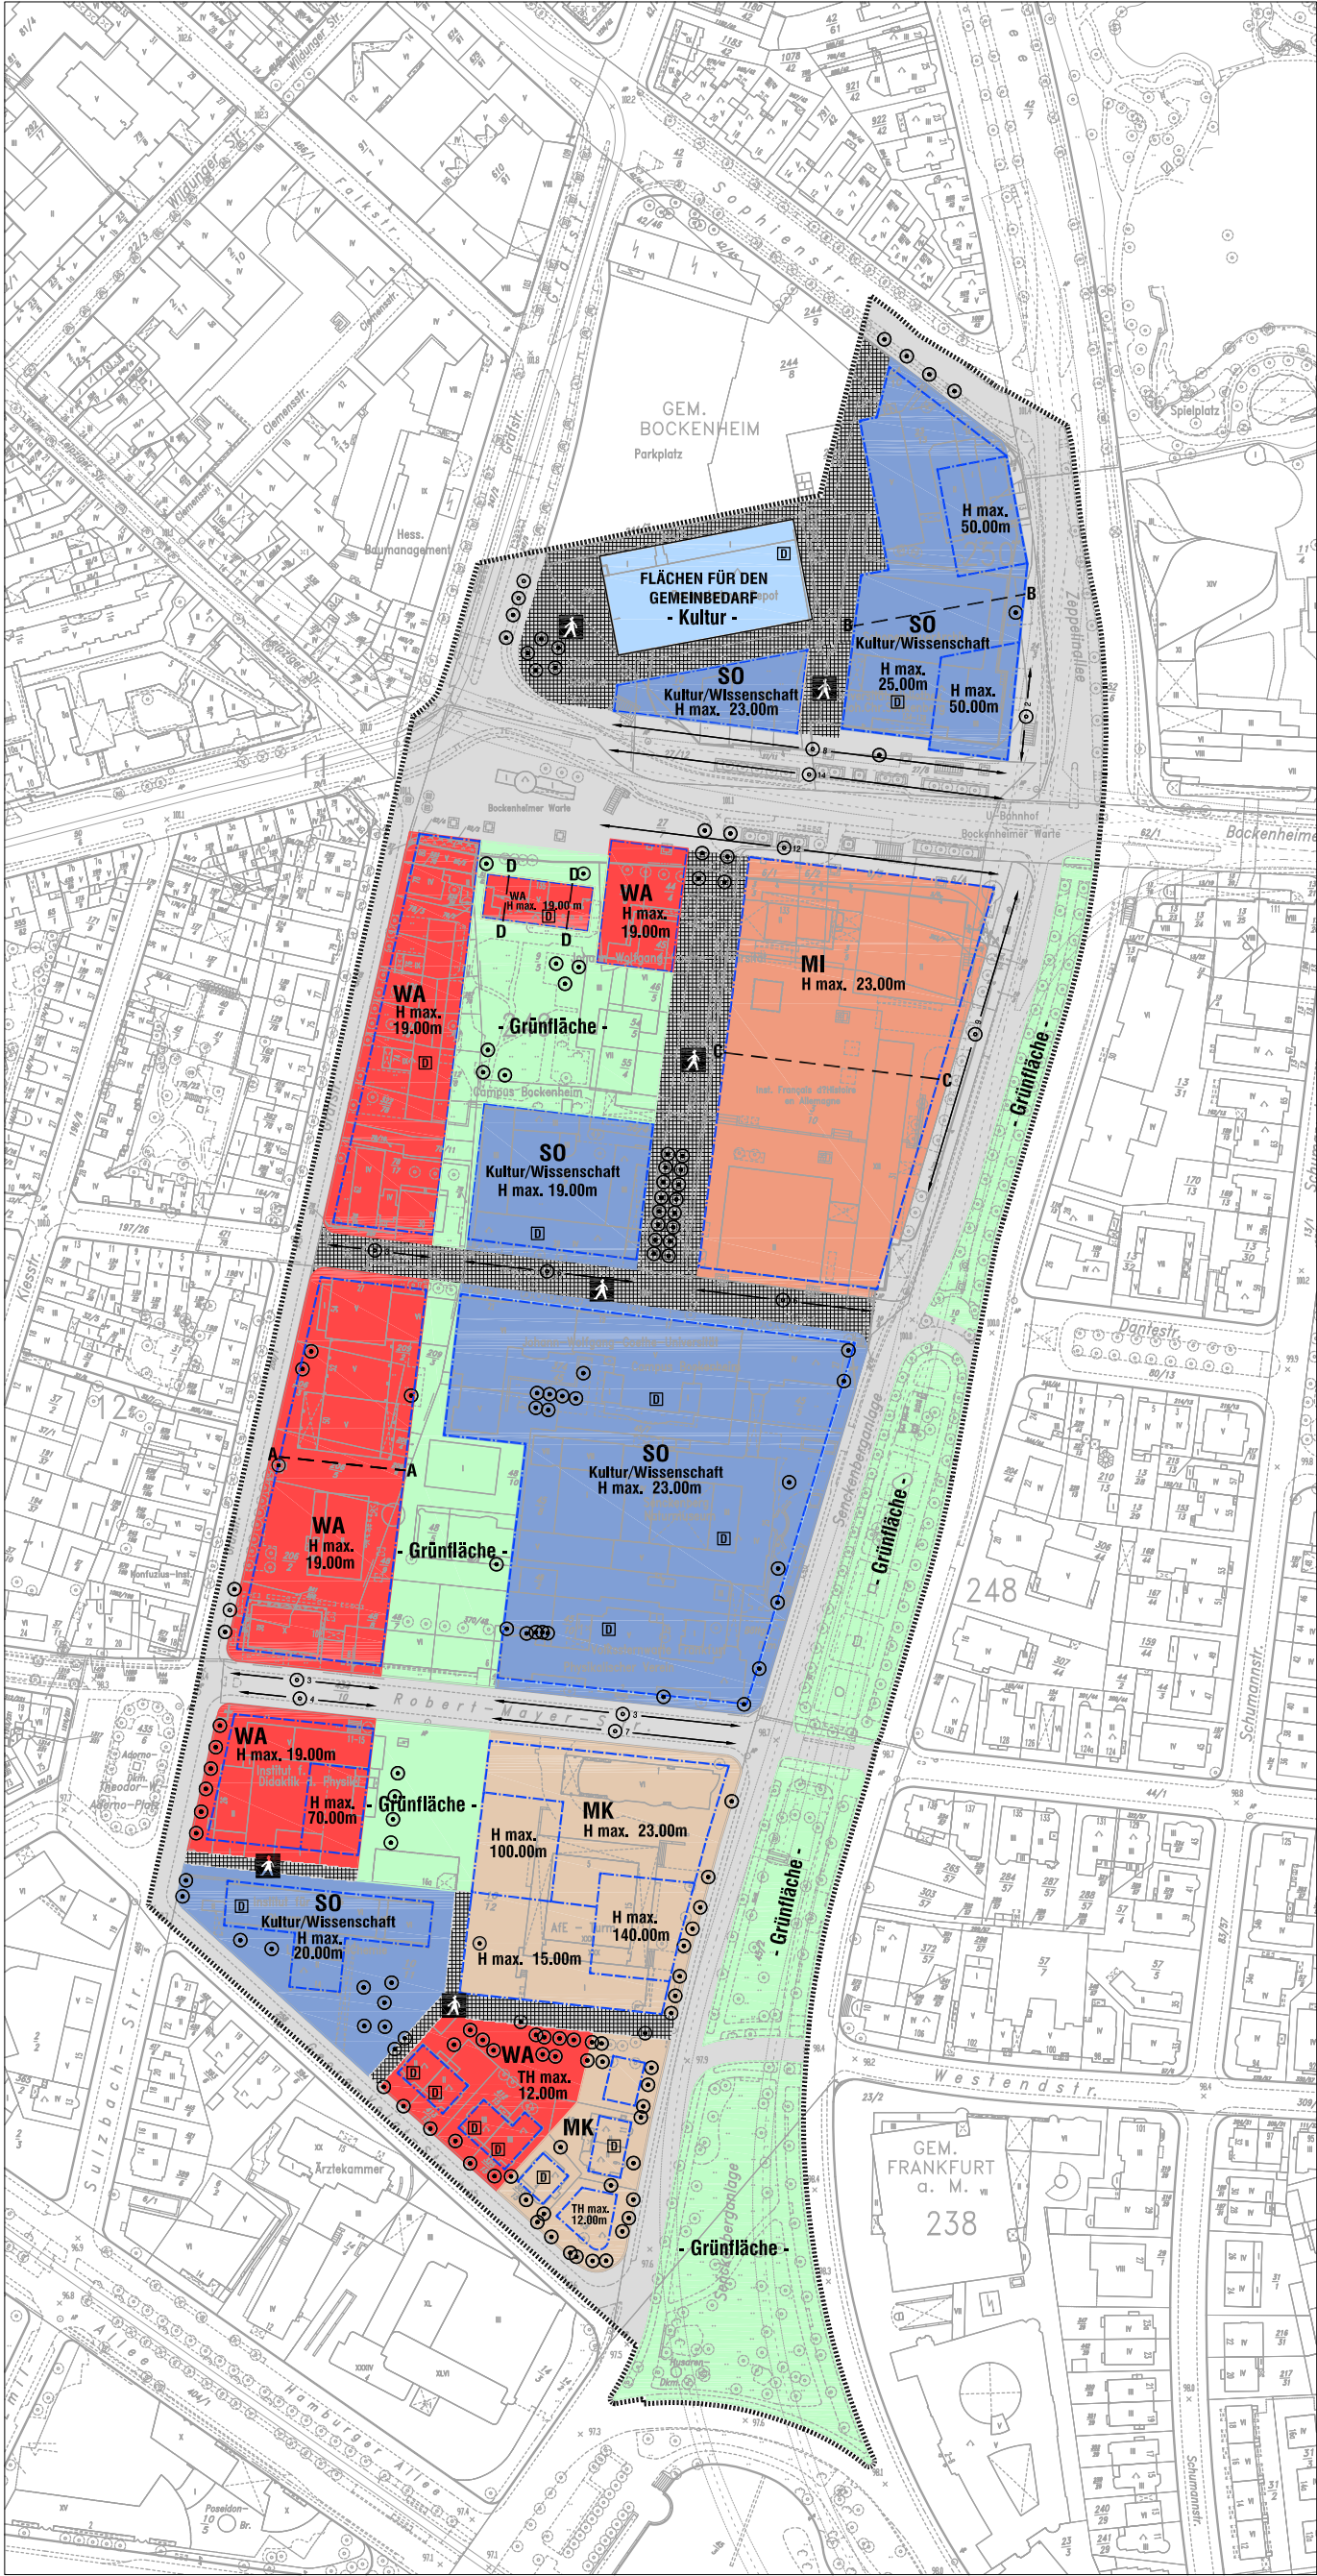

- Allgemeine Wohngebiete
- Mischgebiete
- Sondergebiete:
Kultur/Wissenschaft
- Flächen für den Gemeinbedarf:
Kultur
- Kerngebiete
- Öffentlich zugängliche Grünfläche
- Verkehrsflächen
- Verkehrsfläche bes. Zweckbestimmung:
Fuß-/Radweg
- A — — A

Wegeverbindungen
- Baugrenze
- Grenze des räumlichen
Geltungsbereichs
- H max.

Gebäudehöhe in Metern als Höchstmaß
- 0.4

Grundflächenzahl, z.B.0.4
- Anpflanzungen von Bäumen
- Anpflanzung einer Baumreihe mit Angabe
der Mindestanzahl von Bäumen
- Erhaltung von Bäumen
- Nachrichtliche Übernahme aufgrund anderer gesetzlicher Vorschriften
- D

Einzelanlagen, die dem Denkmalschutz
unterliegen

Bearbeitungsstand: 10.10.2012 Sti/Gü

