


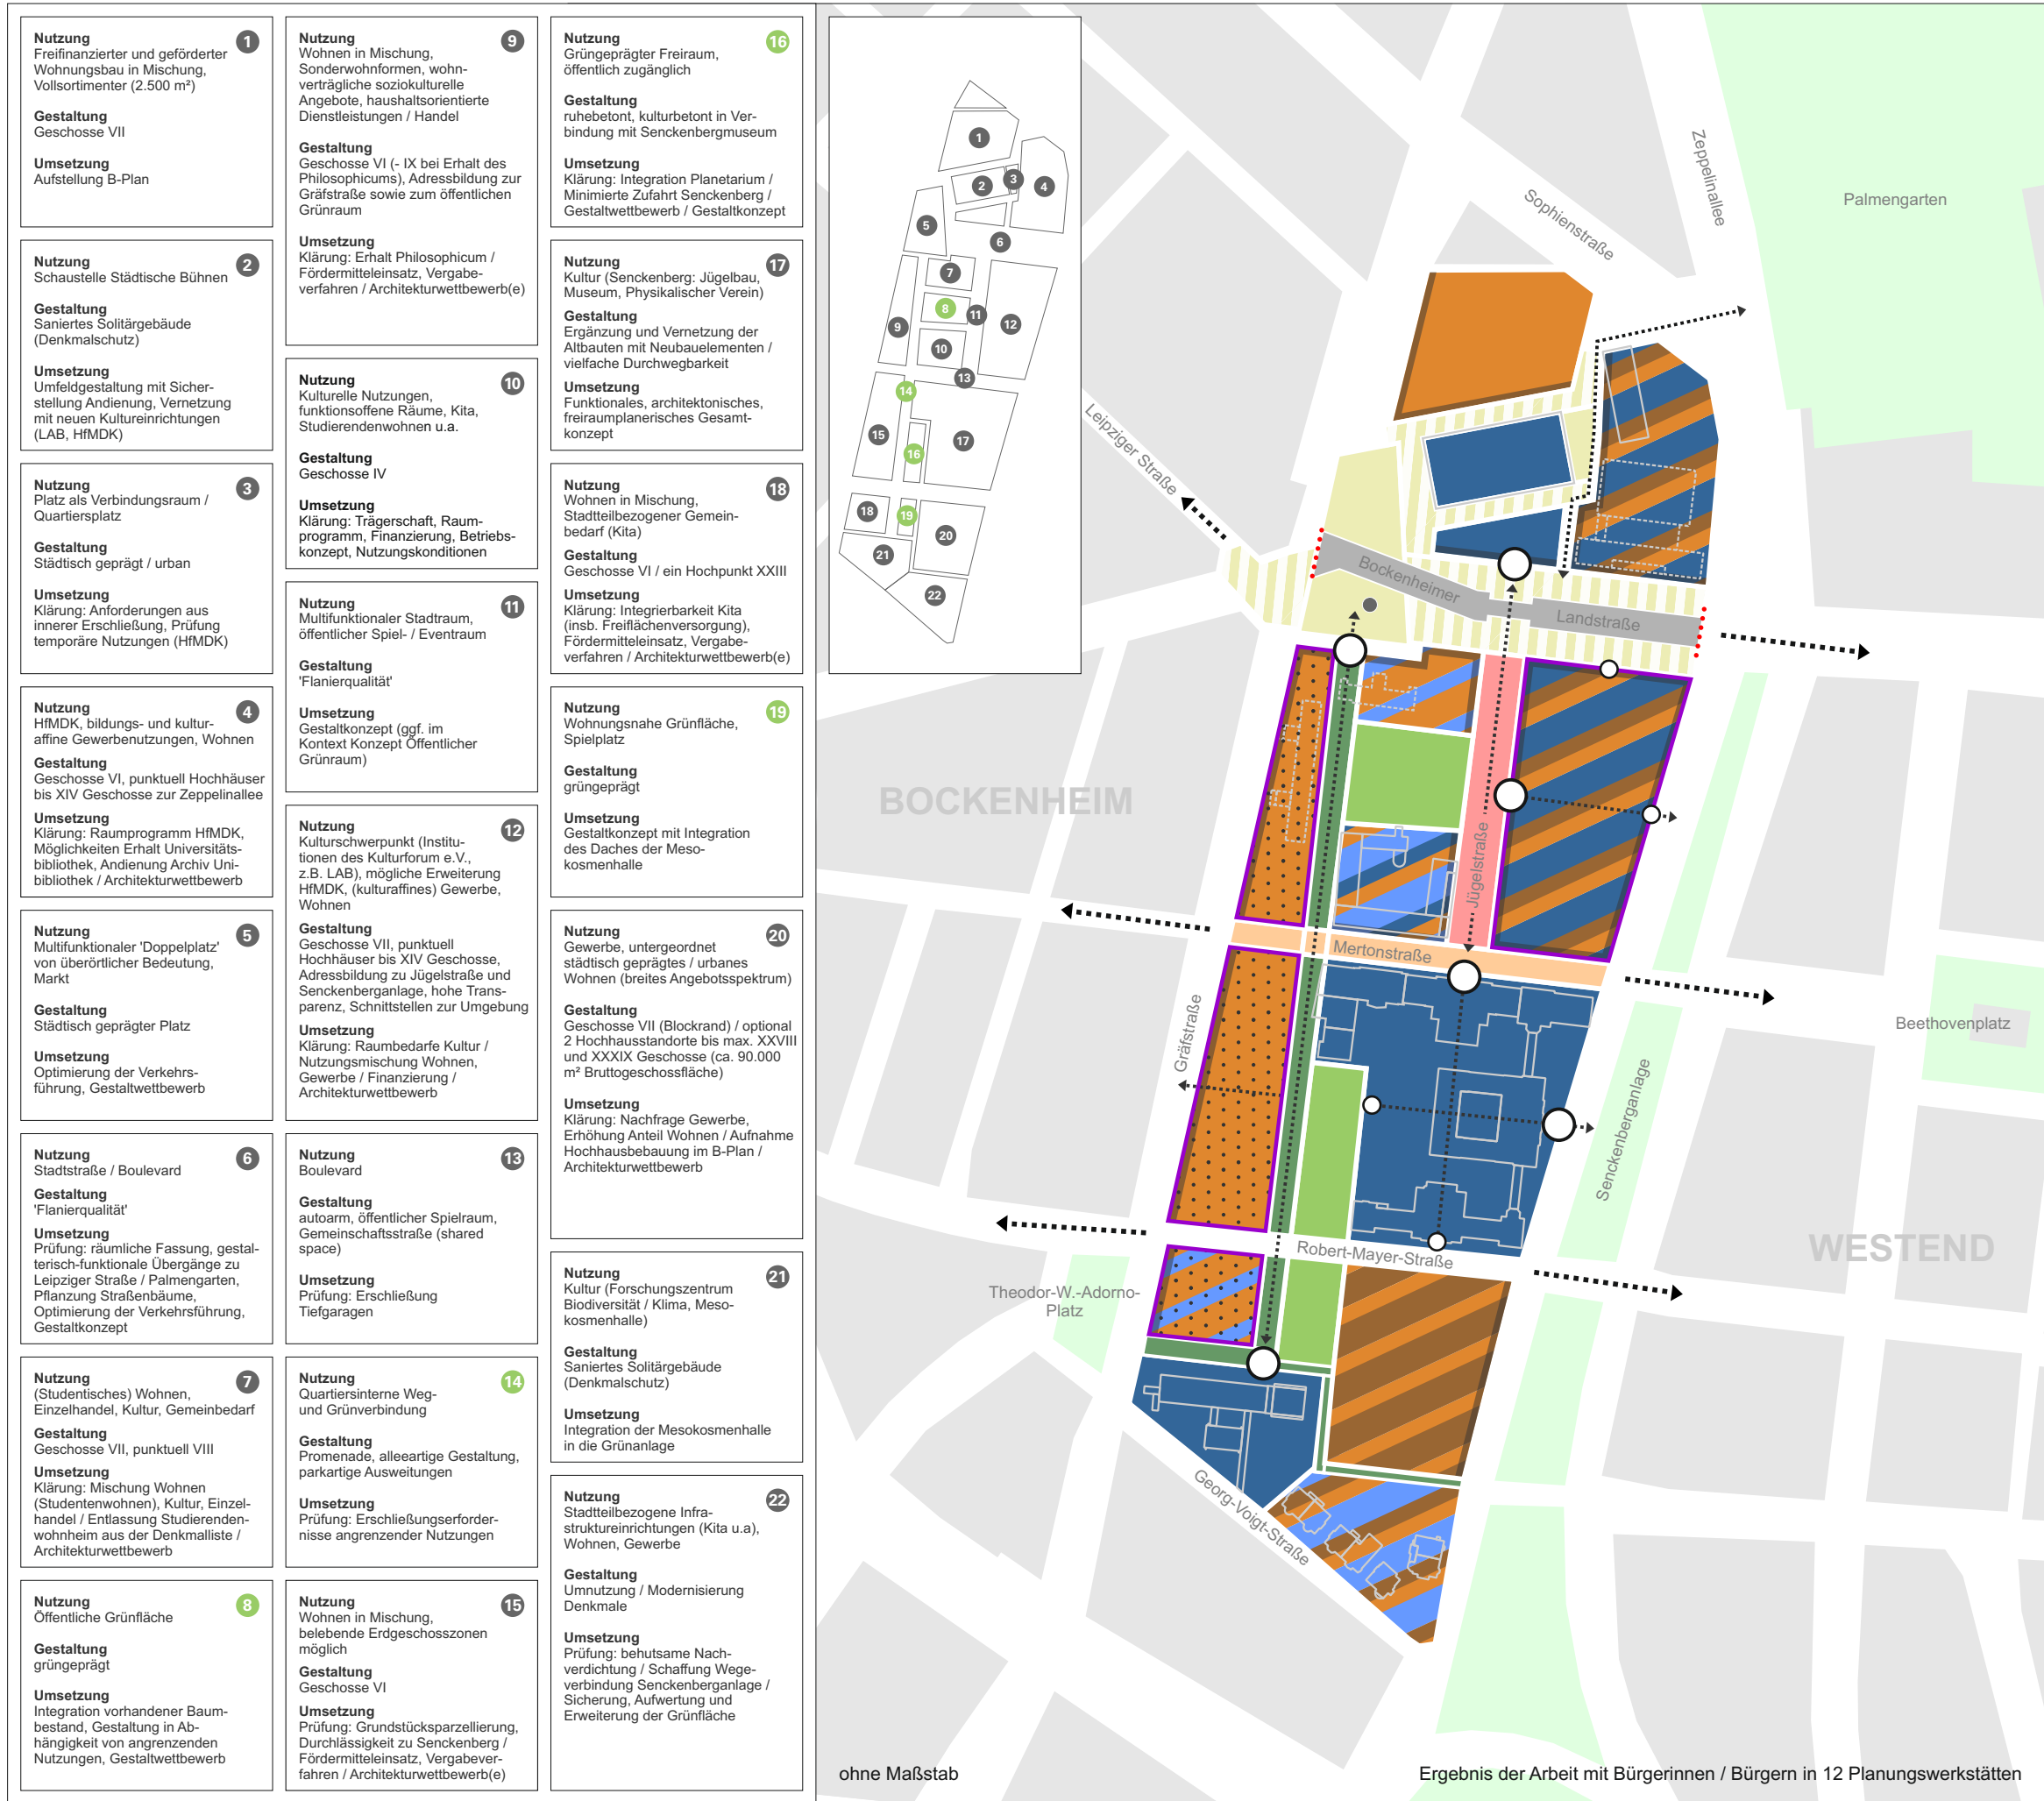

Kulturcampus Frankfurt
Vom Universitätscampus zum
Kulturquartier

KONSENSPLAN
ZIELE DER ENTWICKLUNG

Nutzung / Funktion

- Wohnen / Mischnutzung
- Büro / Gewerbe / Dienstleistung
- Kultur (gesamstädtisch)
- Kultur / Gemeinbedarf (stadtteilbezogen)
- Soziokultureller Stadtteilplatz / Boulevard
- Belebende Erdgeschossnutzung / Einzelhandel
- 'Kulturachse'
- Örtliche Straße (geschwindigkeitsreduziert)
- Boulevard
- Öffentlicher Grünraum
- Grün- und Wegeverbindungen

Gestaltung

- Herstellung / Sicherung attraktiver Wegeverbindungen (Stadtteilverbinder)
- Sicherstellung der Durchquerbarkeit
- Erhalt denkmalgeschützter Gebäude
- Prüfung Erhalt denkmalgeschützter Gebäude
- Herausbildung besonderer städtebaulicher Entreesituationen
- Verkehrsberuhigung / ggf. temporäre Teilspernung der Bockenheimer Landstraße
- Umsetzung kleinteiliger individueller Stadtbauweisen

Umsetzung

- Realisierbarkeit in Baugruppen

STAND: 13.04.2012

AUFTRAGGEBER:
ABG FRANKFURT HOLDING
WOHNUNGSBAU- UND BETEILIGUNGSGESELLSCHAFT mbH
ELBESTRASSE 48 60329 FRANKFURT AM MAIN

IM ZUSAMMENWIRKEN MIT:
STADT FRANKFURT AM MAIN
DER MAGISTRAT

BEARBEITUNG:
HERWARTH + HOLZ
PLANUNG UND ARCHITEKTUR
SCHLESISCHE STRASSE 27 10997 BERLIN