


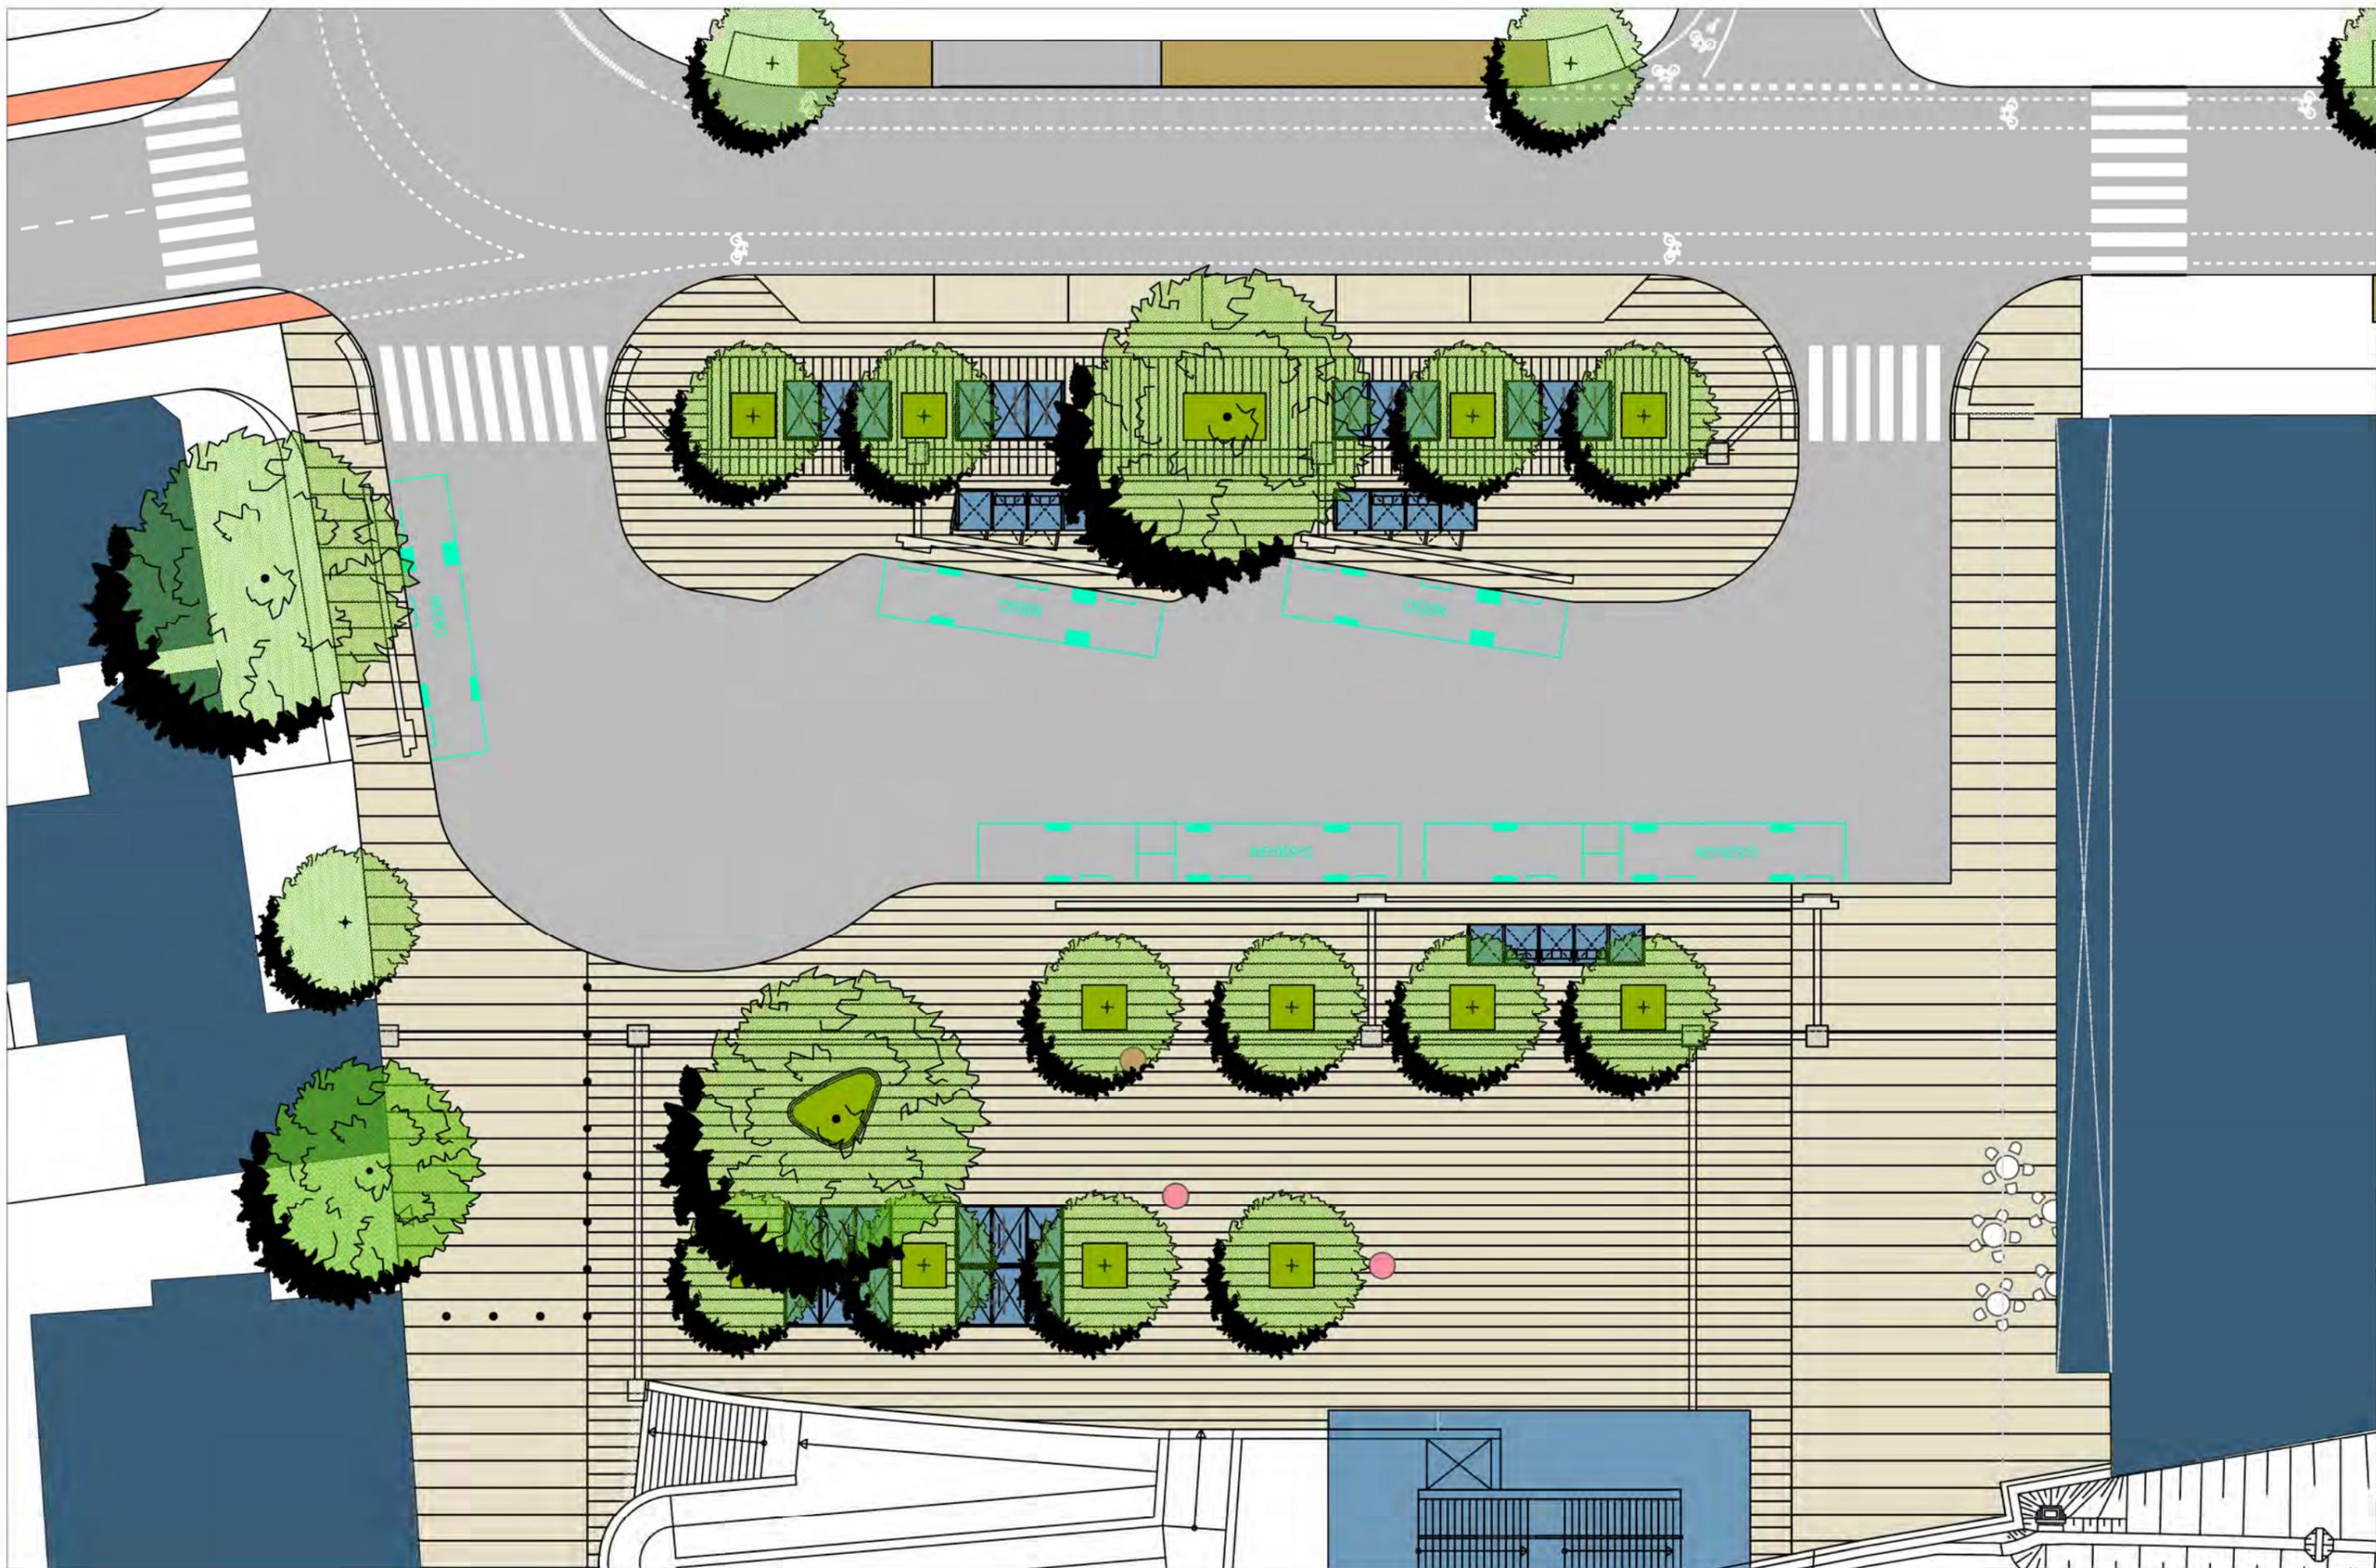

Rödelheim - Bahnhofsvorplatz Westseite Variante "West wie Ost" M 1:250 61.O21 SM  
 Gestaltungskonzept: Büro M. Palm, Weinheim, Überarbeitung: Stadtplanungsamt Frankfurt a.M

Stand 05.04.2013





Rödelheim - Bahnhofsvorplatz Westseite Variante "versetzte Reihe" M 1:250 61.021 SM

Gestaltungskonzept: Büro M. Palm, Weinheim, Überarbeitung: Stadtplanungsamt Frankfurt a.M

Stand 05.04.2013





Rödelheim - Bahnhofsvorplatz Westseite Variante "Platz auf dem Platz" M 1:250 61.021 SM

Gestaltungskonzept: Büro M. Palm, Weinheim, Überarbeitung: Stadtplanungsamt Frankfurt a.M

Stand 05.04.2013

