Entwicklungsstudie Nördliches Mainufer

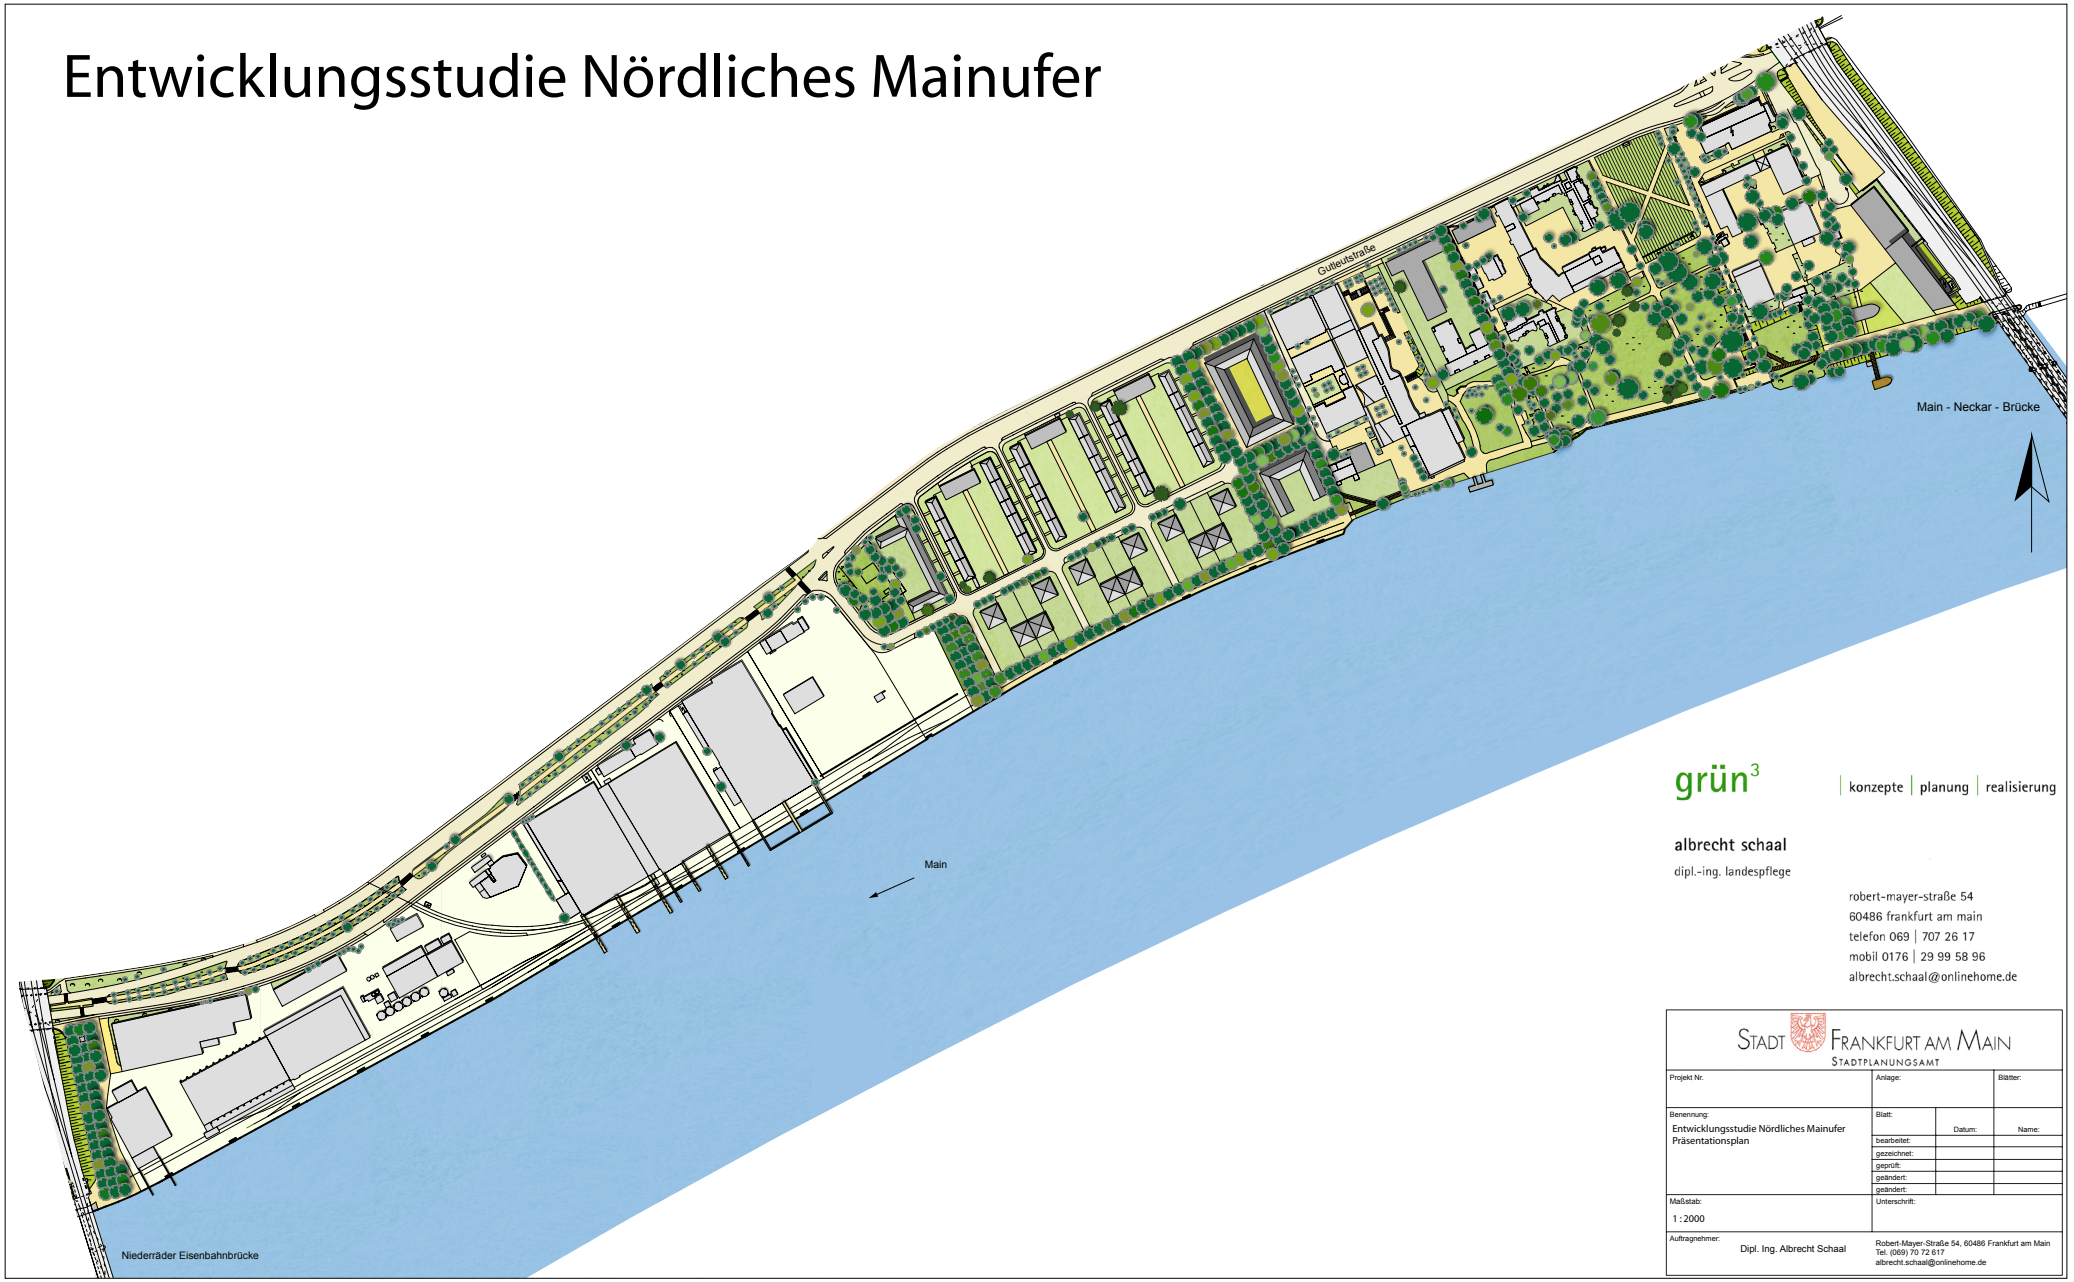

grün³ | konzepte | planung | realisierung

albrecht schaal
dipl.-ing. landespflege

robert-mayer-straße 54
60486 frankfurt am main
telefon 069 | 707 26 17
mobil 0176 | 29 99 58 96
albrecht.schaal@onlinehome.de

STADT FRANKFURT AM MAIN
STADTPLANUNGSAMT

Projekt Nr.	Anlage:		Blätter:
Benennung: Entwicklungsstudie Nördliches Mainufer Präsentationsplan	Blatt:	Datum:	Name:
	bearbeitet:		
	gezeichnet:		
	geprüft:		
	geändert:		
	geändert:		
Maßstab: 1 : 2000	Unterschrift:		
Auftragnehmer: Dipl. Ing. Albrecht Schaal	Robert-Mayer-Straße 54, 60486 Frankfurt am Main Tel. (069) 70 72 617 albrecht.schaal@onlinehome.de		