


Entwicklungskonzept Griesheim

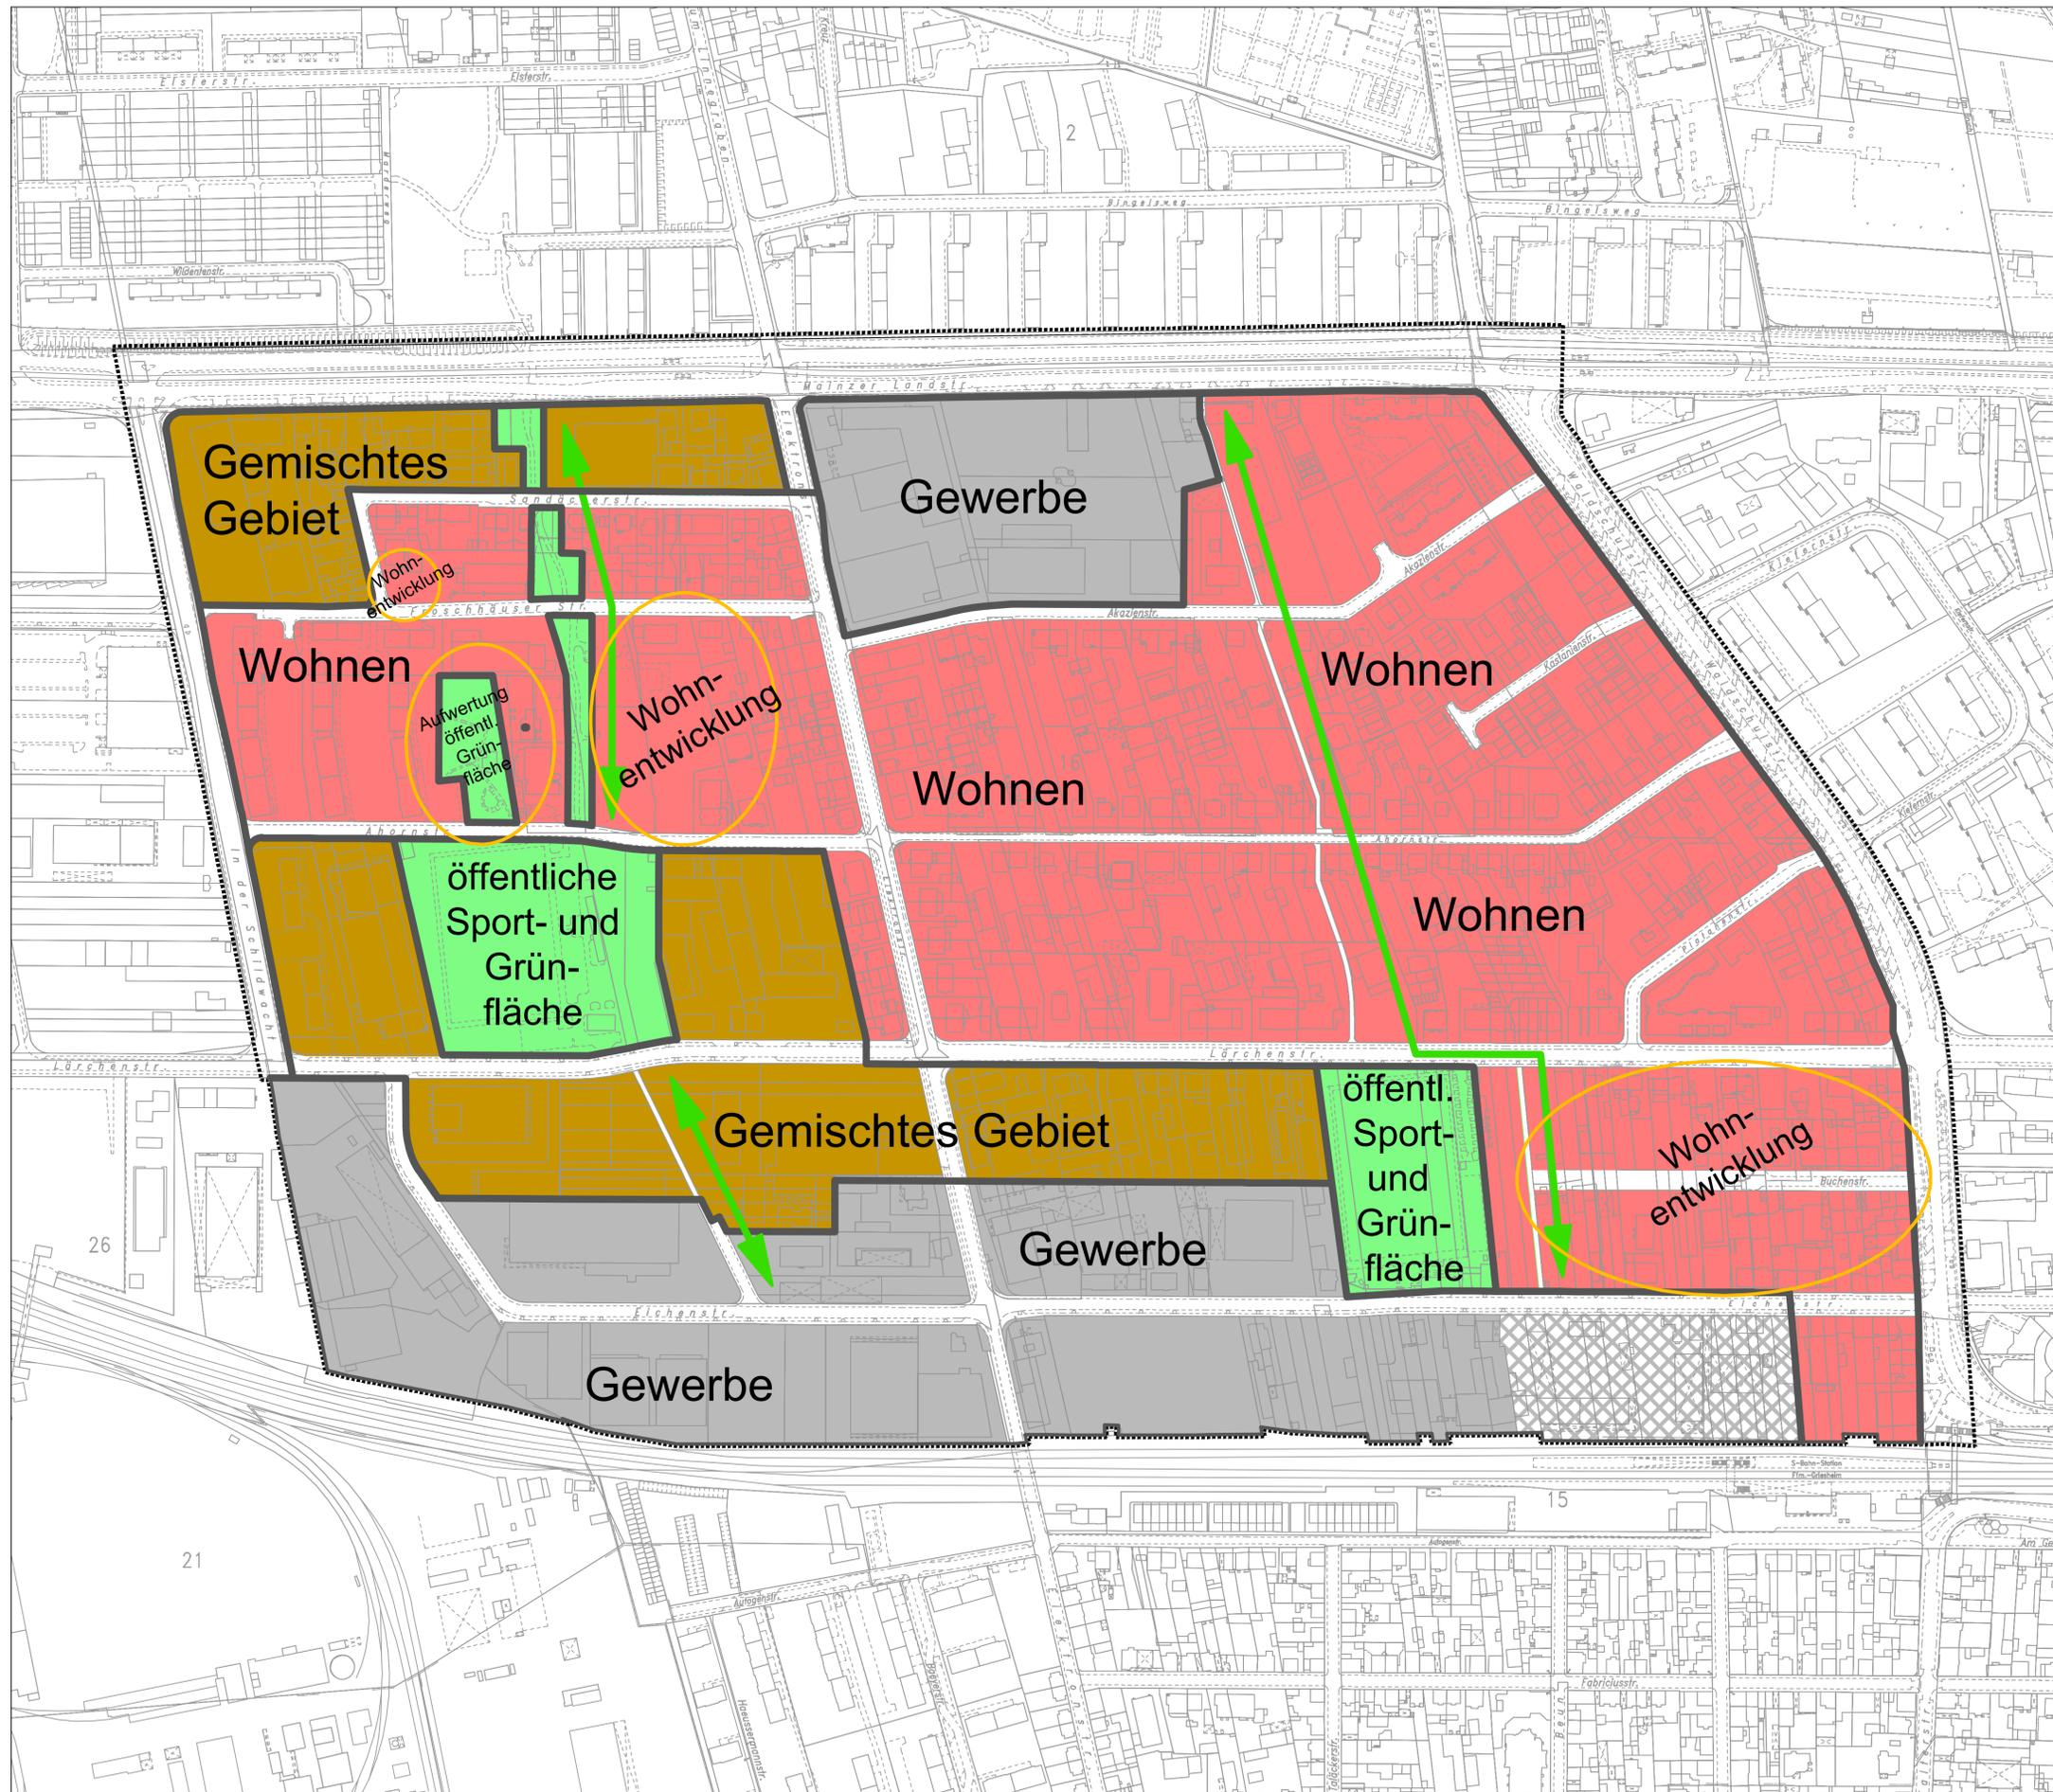

LEGENDE:

-  Grenze Untersuchungsgebiet Bestandsaufnahme 12/2012
-  Wohnen
-  Gemischtes Gebiet (Wohnen und nicht wesentlich störende Gewerbebetriebe)
-  Gewerbe
-  Noch zu untersuchender Gewerbebereich
-  Öffentliche Sport- und Grünfläche
-  Wegeverbindung
-  Wohnentwicklung

 STADT FRANKFURT AM MAIN Stadtplanungsamt		Projekt Nr./ Bebauungsplan Nr.		Anlage :	Blätter :
		Benennung : Stadtteilentwicklung Griesheim Entwicklungskonzept		Blatt :	Datum
		bearbeitet :	März 2013	Zenke	
		gezeichnet :	April 2013	Teßmer	
		geprüft :			
		geändert :	Sep. 2013	Teßmer	
		geändert :			
Maßstab : 1:2000		Unterschrift :			