



Gewerbeflächenentwicklungsprogramm  
Anlage 4 - Maßnahmen

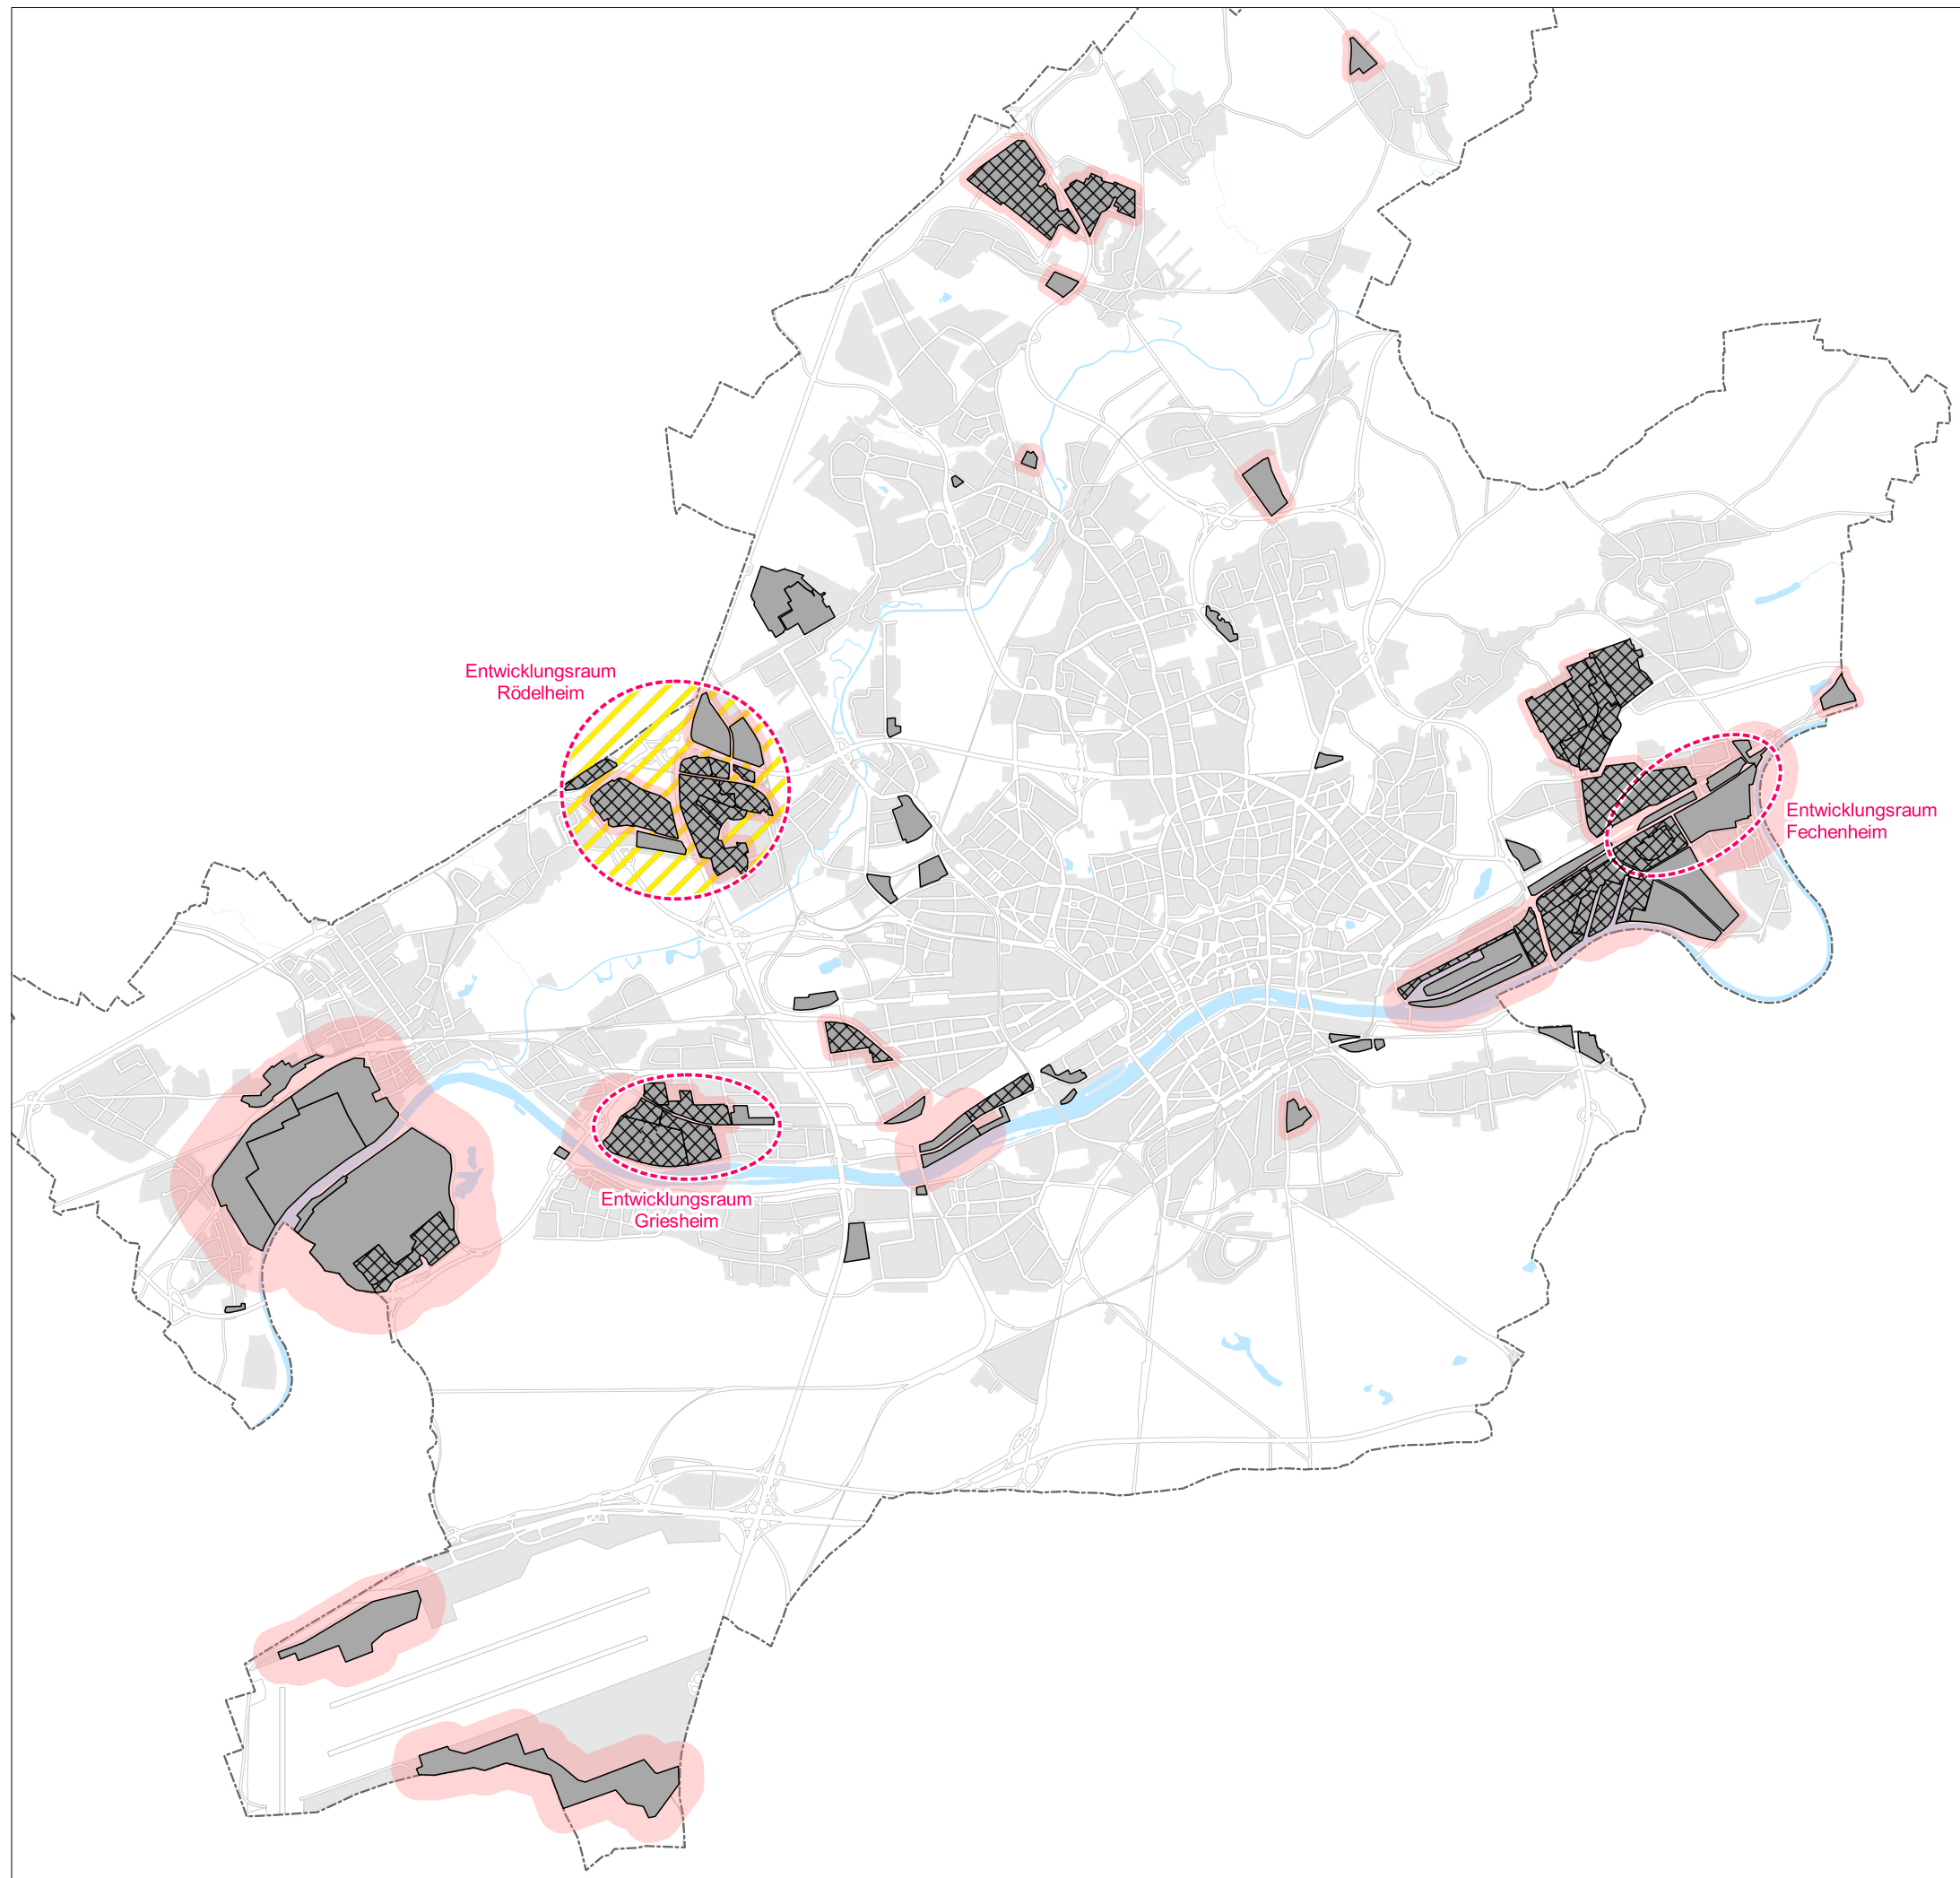

 Aufstellung oder Änderung Bebauungsplan

 Entwicklungsraum

 Verbesserte Autobahnanbindung

 Aufmerksamkeitszone  
- um ein Industriestandort: 500 Meter  
- um ein Hafen- und Logistikstandort: 300 Meter  
- um ein Gewerbestandort: 100 Meter  
- um ein Datapark: 100 Meter