


Erneuerung des Grünzugs Ben-Gurion-Ring Große Wiese, Hanggarten, Baumhalle



Informationen zum Planungsbeginn – Teil 1

Nächste
Beteiligungs-
veranstaltung
im 1. Halbjahr 2024
geplant

Themenschwerpunkte der Teilräume Große Wiese, Hanggarten, Baumhalle

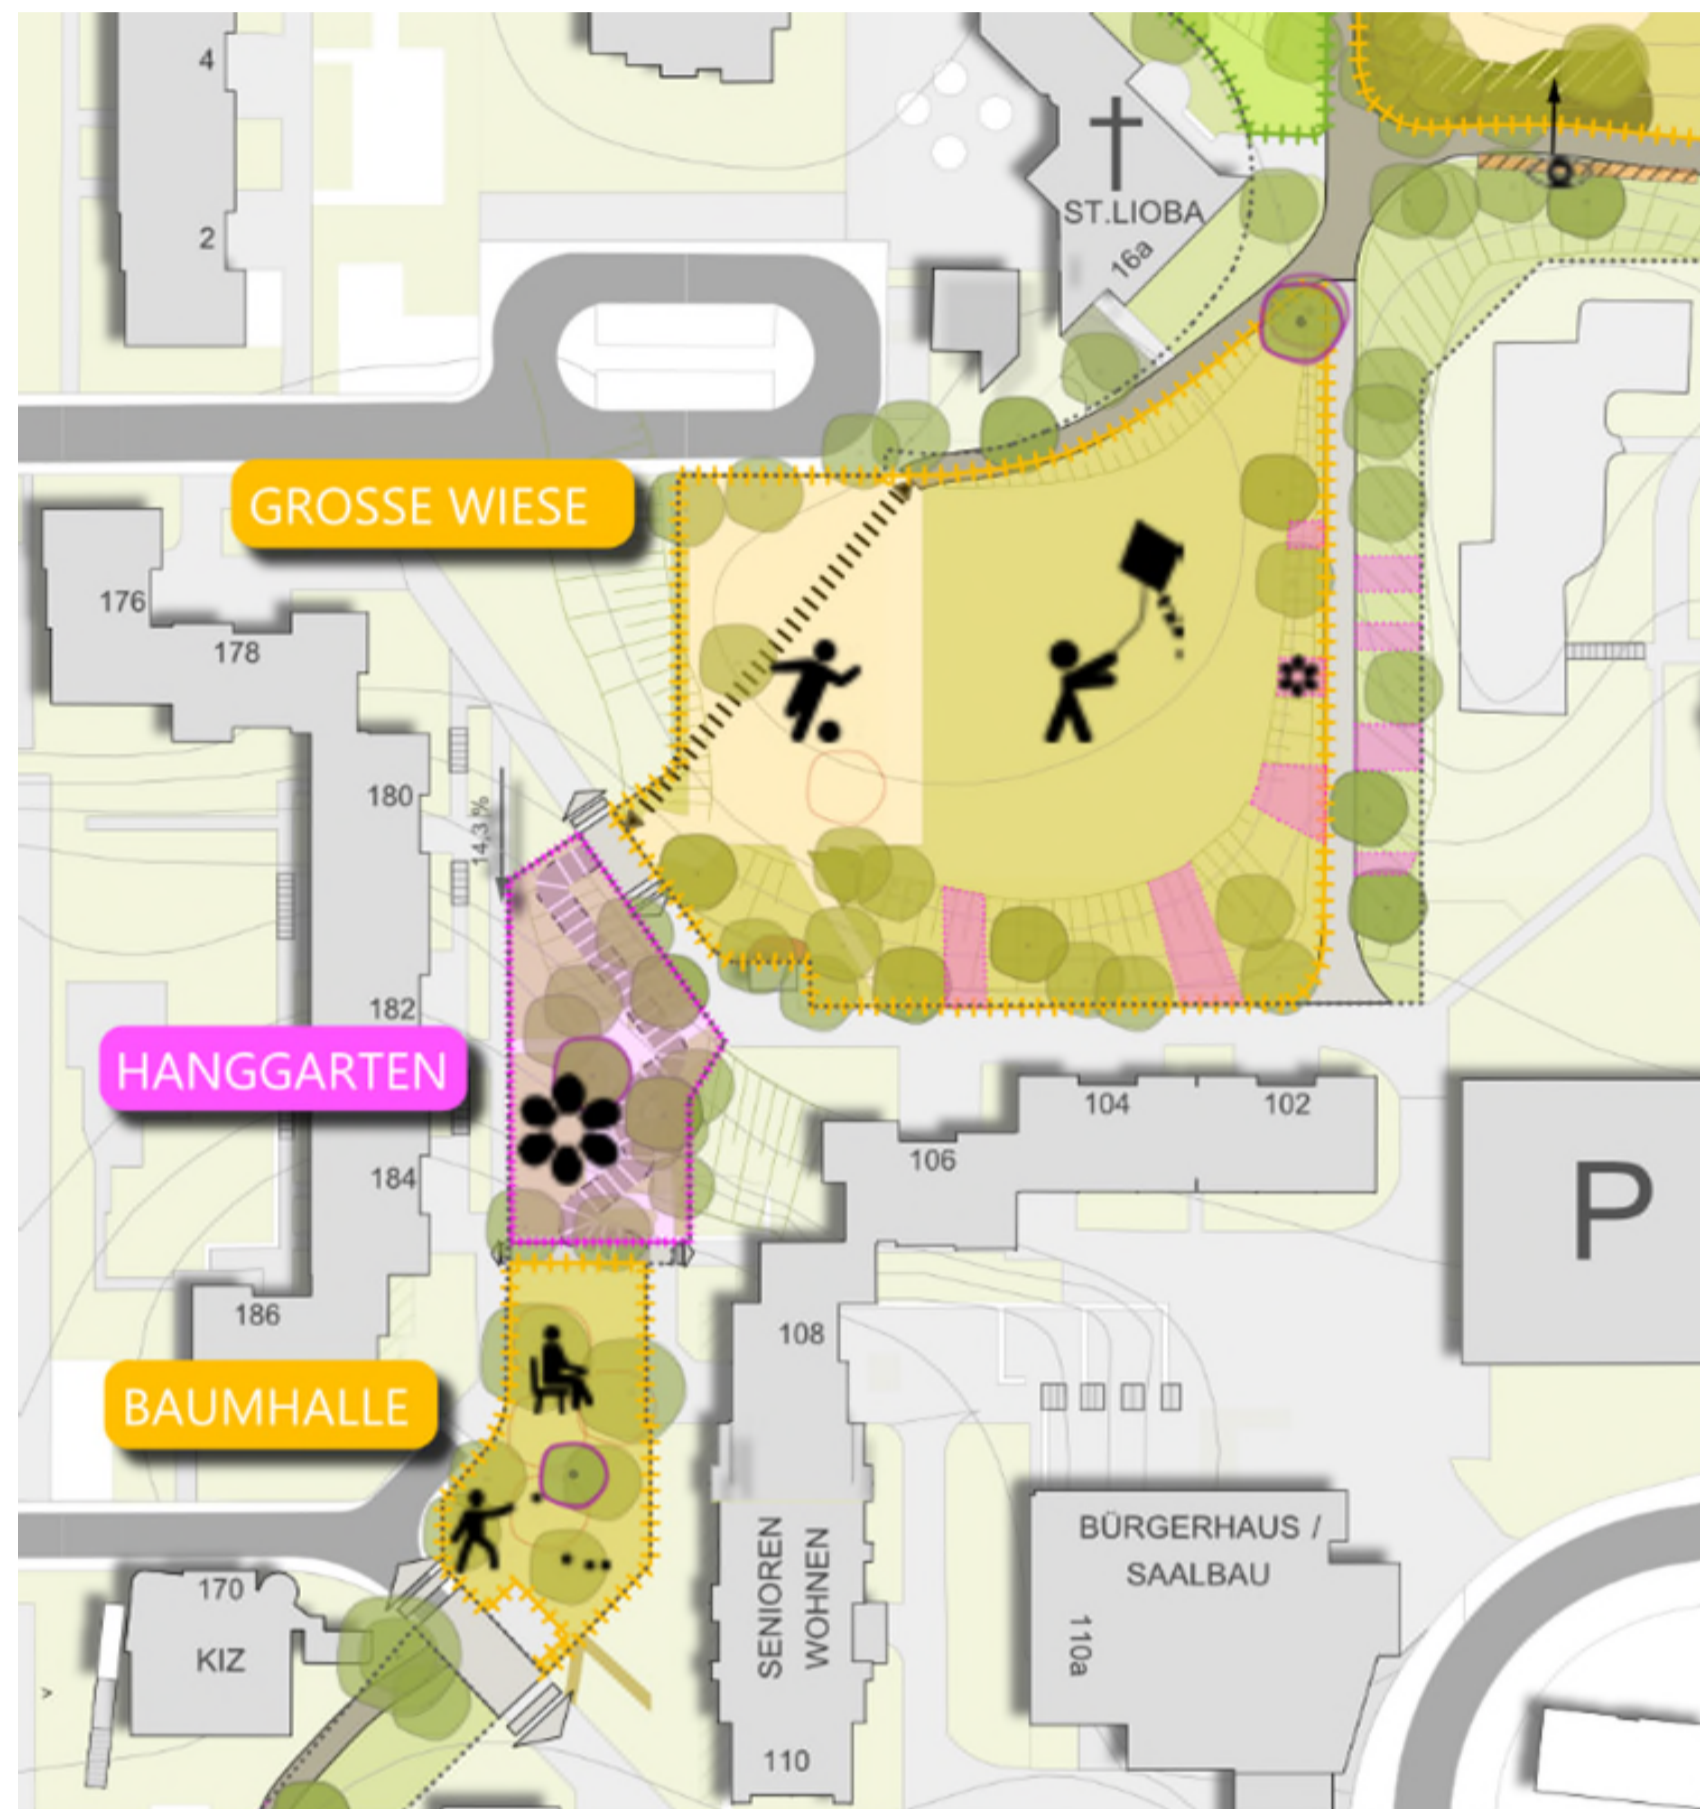

ARGE Schwarz&Koch Landschaftsarchitekten, Freiraumkonzept Grünzug Ben-Gurion-Ring (Rahmenkonzept), Frankfurt 2021, Ausschnitt

zwischen
Ben-Gurion-Ring 176-186 und 102-110



Stadtvermessungsamt Frankfurt am Main 2022

Große Wiese



Stadtplanungsamt Frankfurt



Aussagen aus der Beteiligung zum Rahmenkonzept 2021

WIE SOLL SICH DIE GROSSE WIESE ENTWICKELN?


- 41%** Spiel- und Sportplatz für alle, Stadteiffest muss woanders stattfinden
- 24%** Wiese mit Baumgruppen, im Randbereich Spiel-, Sport-, Aufenthaltsplätze
- 22%** Die Wiese soll bleiben, wie sie ist
- 13%** Keine Bäume, nur an den Rändern mehr Bänke, Spielangebote, schönere Pflanzen

Vor-Ort-Befragung am 30.4.2021



Stadtplanungsamt Frankfurt

Planungsgrundlage: beschlossenes Rahmenkonzept (M 1:1000)

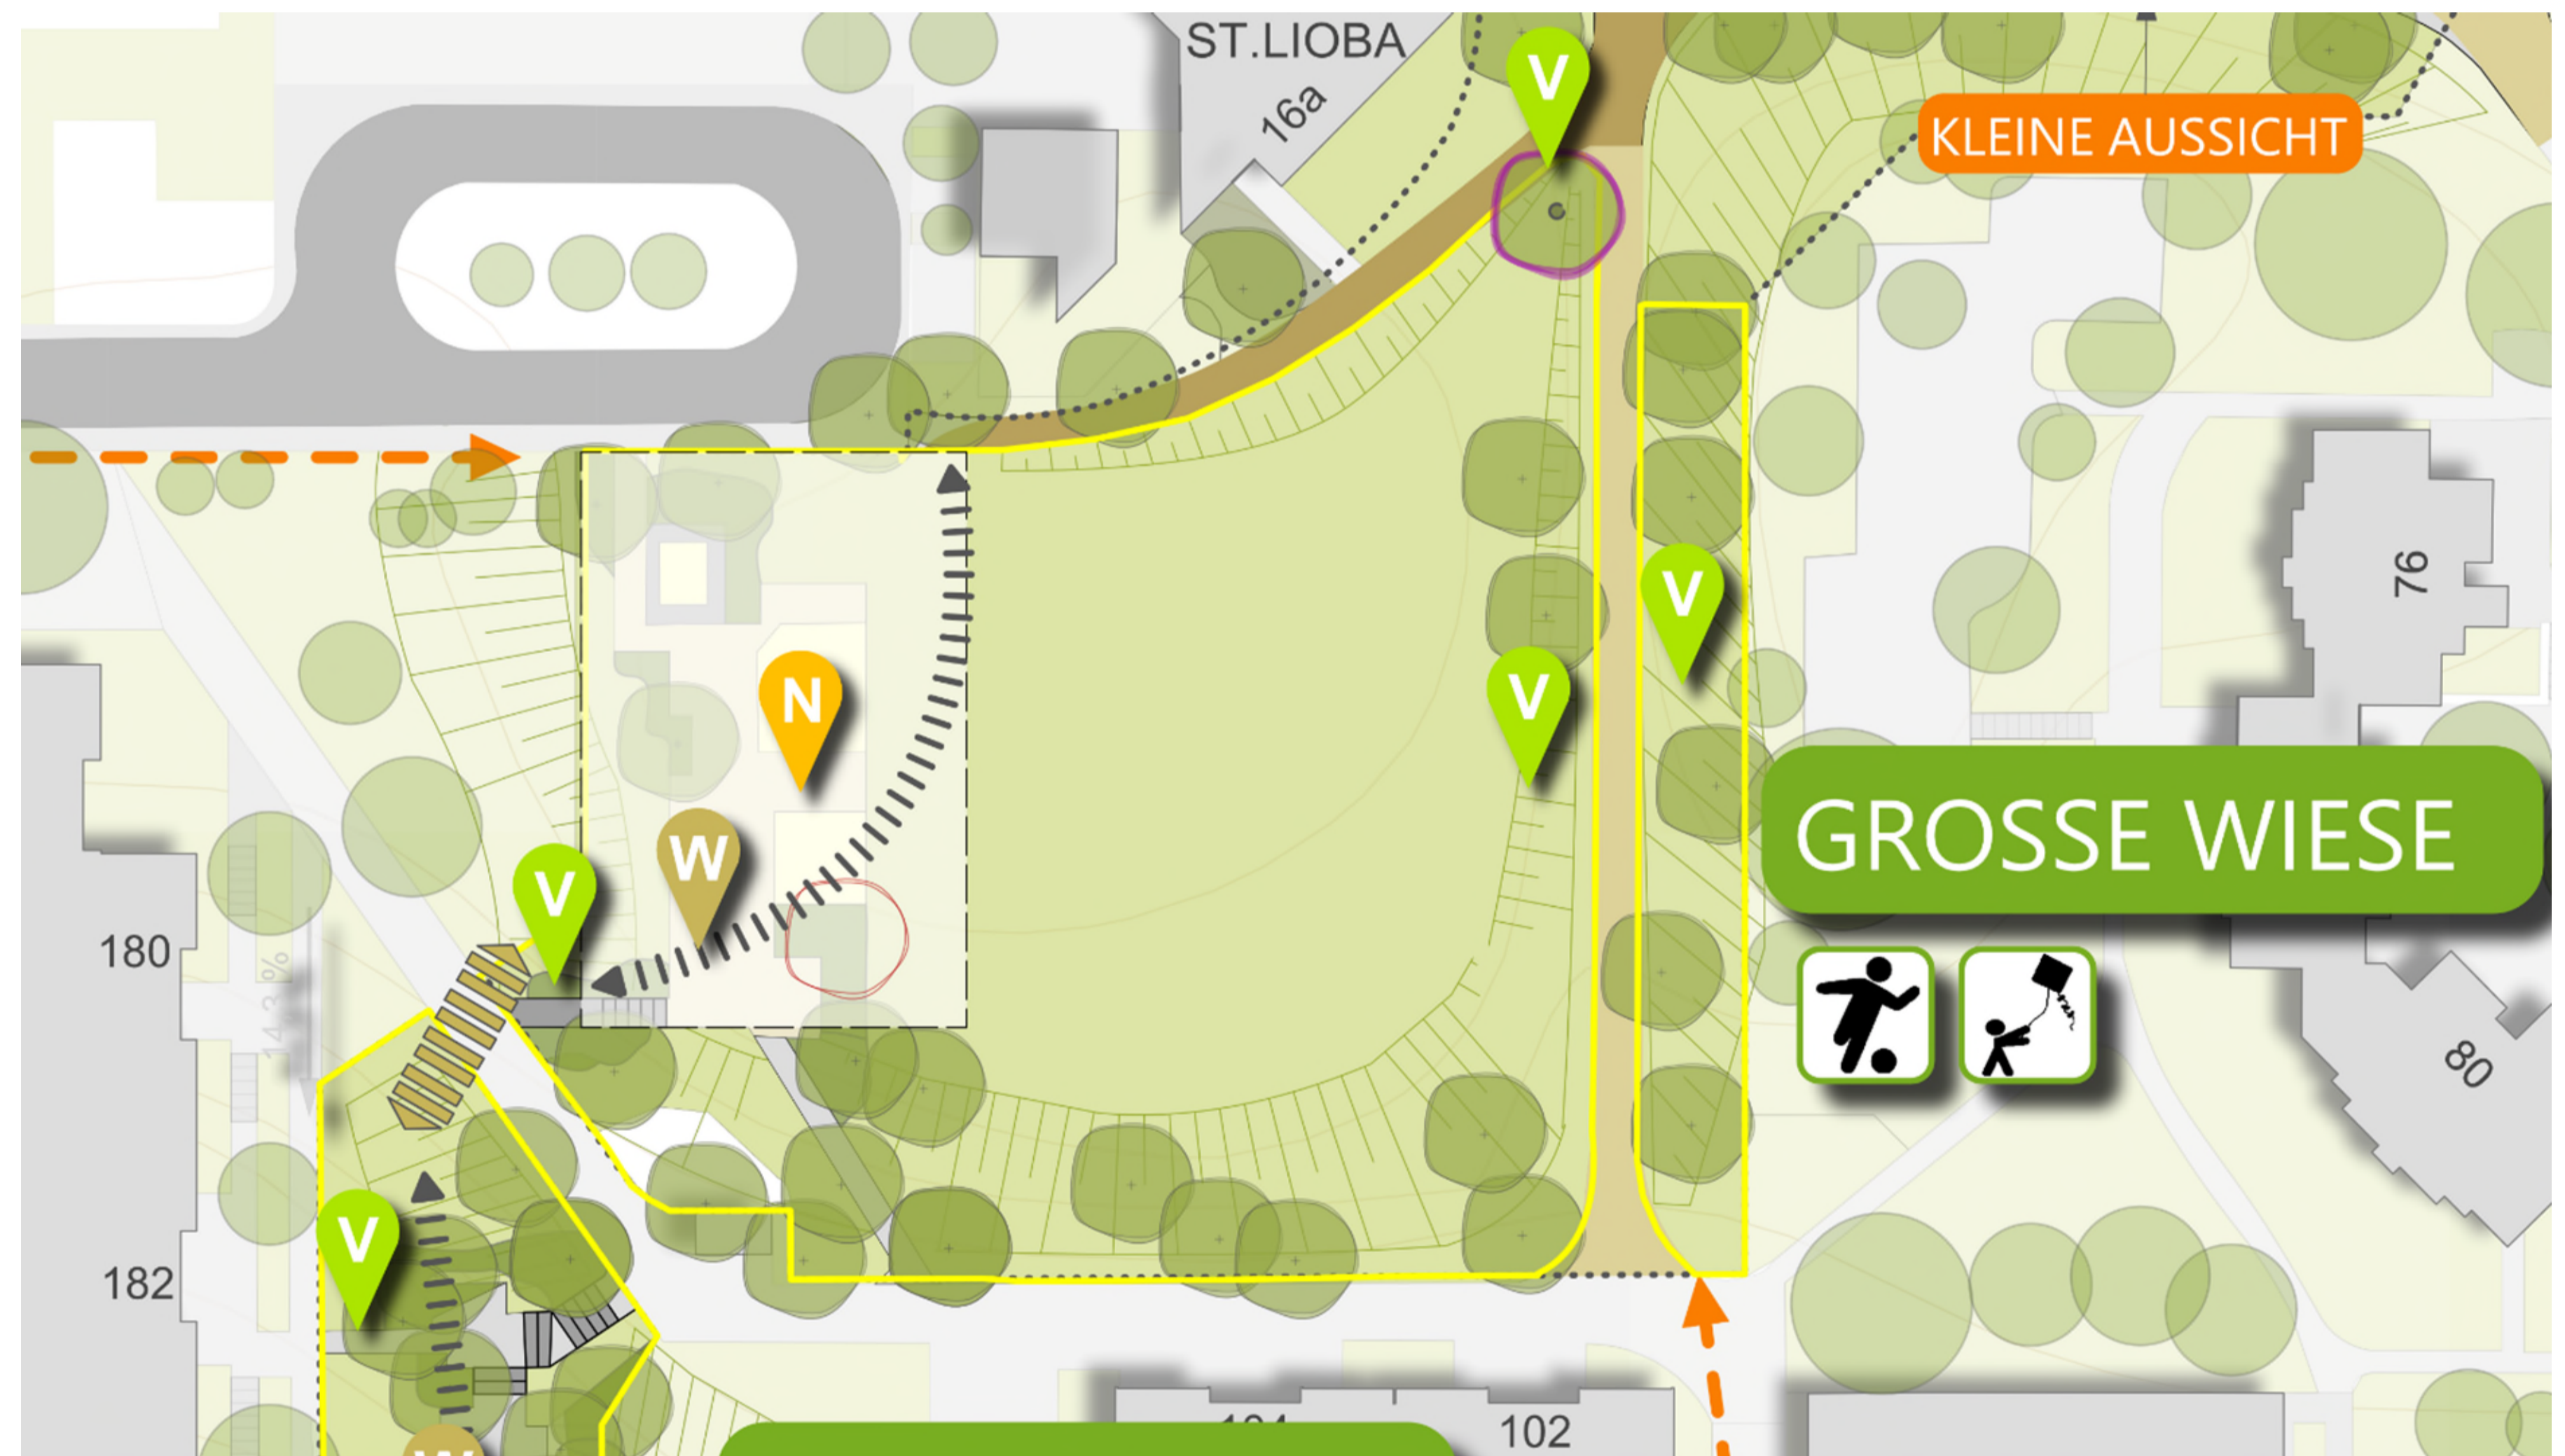

ARGE Schwarz&Partner, Freiraumkonzept Grünzug Ben-Gurion-Ring (Rahmenkonzept) M 1:1000, Frankfurt 2022, Ausschnitt

Planungsziele für die Große Wiese

Themenschwerpunkt Nutzung (N)

- Erhaltung und Aufwertung der Wiese
- Neu: Bolzplatz für jüngere Kinder
- westlich davon evtl. Baumpflanzungen
- Spielgeräte bleiben erhalten
- evtl. weiteres Spielangebot für Kinder ab 10 Jahre
- Aufenthaltsmöglichkeiten, z. B. Bänke
- Erhaltung als Hubschrauberlandeplatz

Wege (W)


- neuer Weg als Teil des Hauptwegs
- Anbindung nach Süden verbessern

Vegetation (V)

- neuer Baum an der Nordspitze
- punktuelle Neupflanzungen mit Blühaspekten
- abschottende, trennende Gehölzpflanzungen zugunsten sinnvoll zusammenhängender Räume verändern
- Treppe durch Freischneiden oder niedrigere Bepflanzung sichtbar machen

Quelle: ARGE Schwarz&Partner, Freiraumkonzept Grünzug Ben-Gurion-Ring (Rahmenkonzept) M 1:1000, Frankfurt 2022; Bearbeitung: Stadtplanungsamt Frankfurt 11/2023

Projektlauf

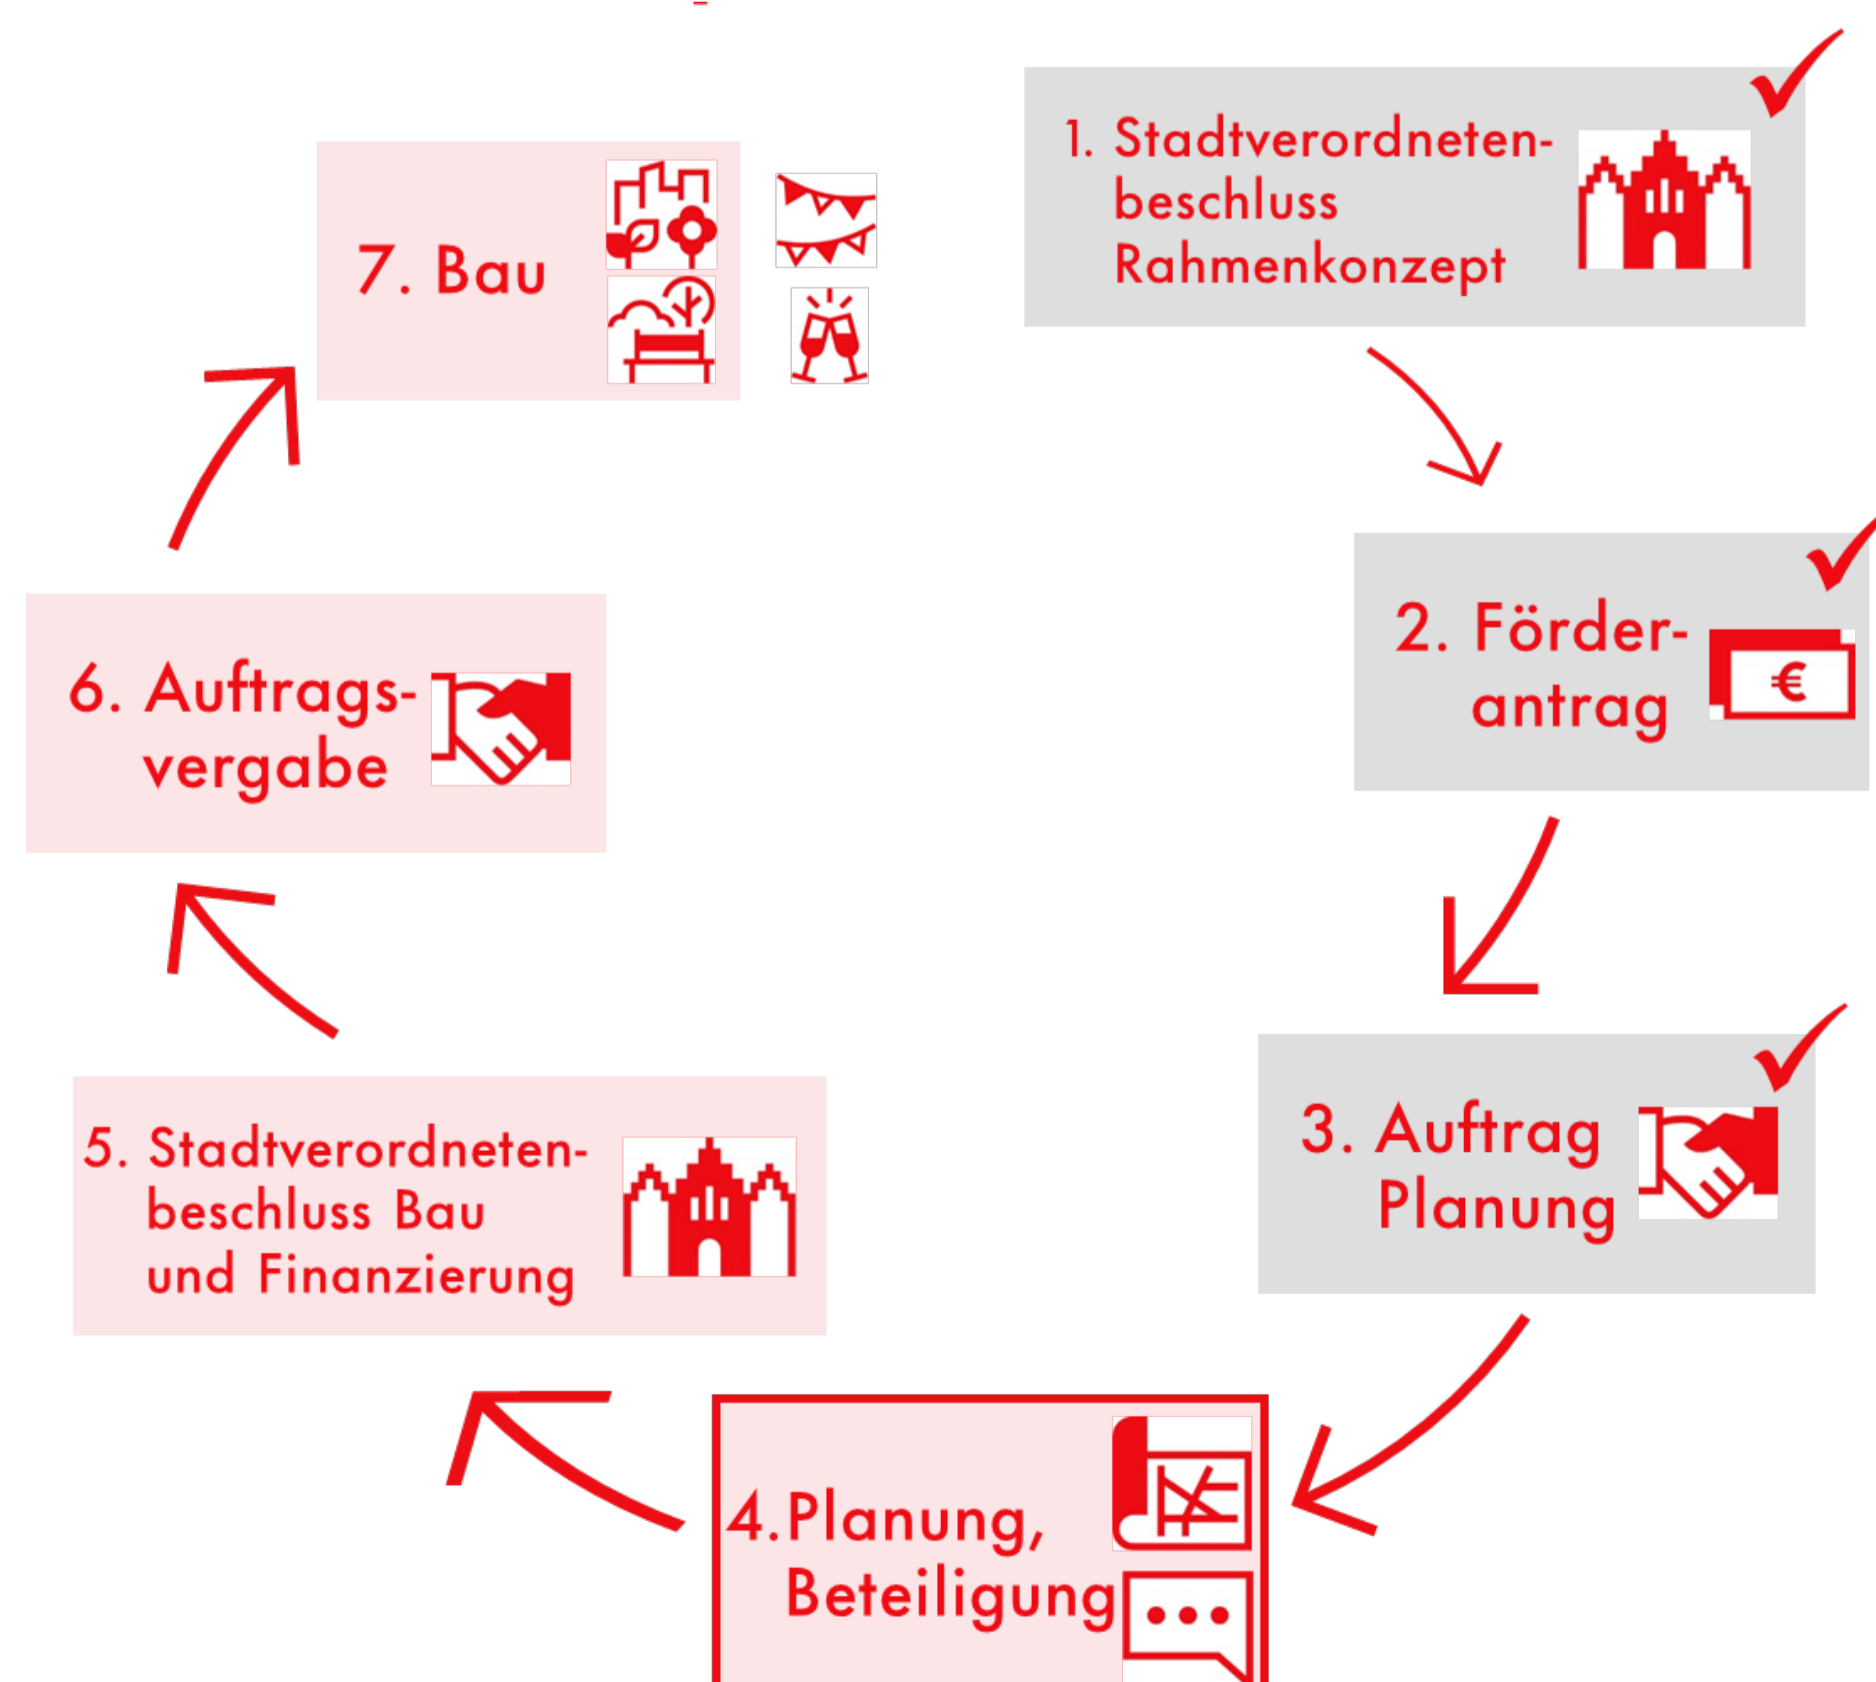

Ein Projekt von:



Bauherr, Projektsteuerung:



In Kooperation mit:




Erneuerung des Grünzugs Ben-Gurion-Ring Große Wiese, Hanggarten, Baumhalle



Informationen zum Planungsbeginn – Teil 2

Nächste
Beteiligungs-
veranstaltung
im 1. Halbjahr 2024
geplant

Hanggarten

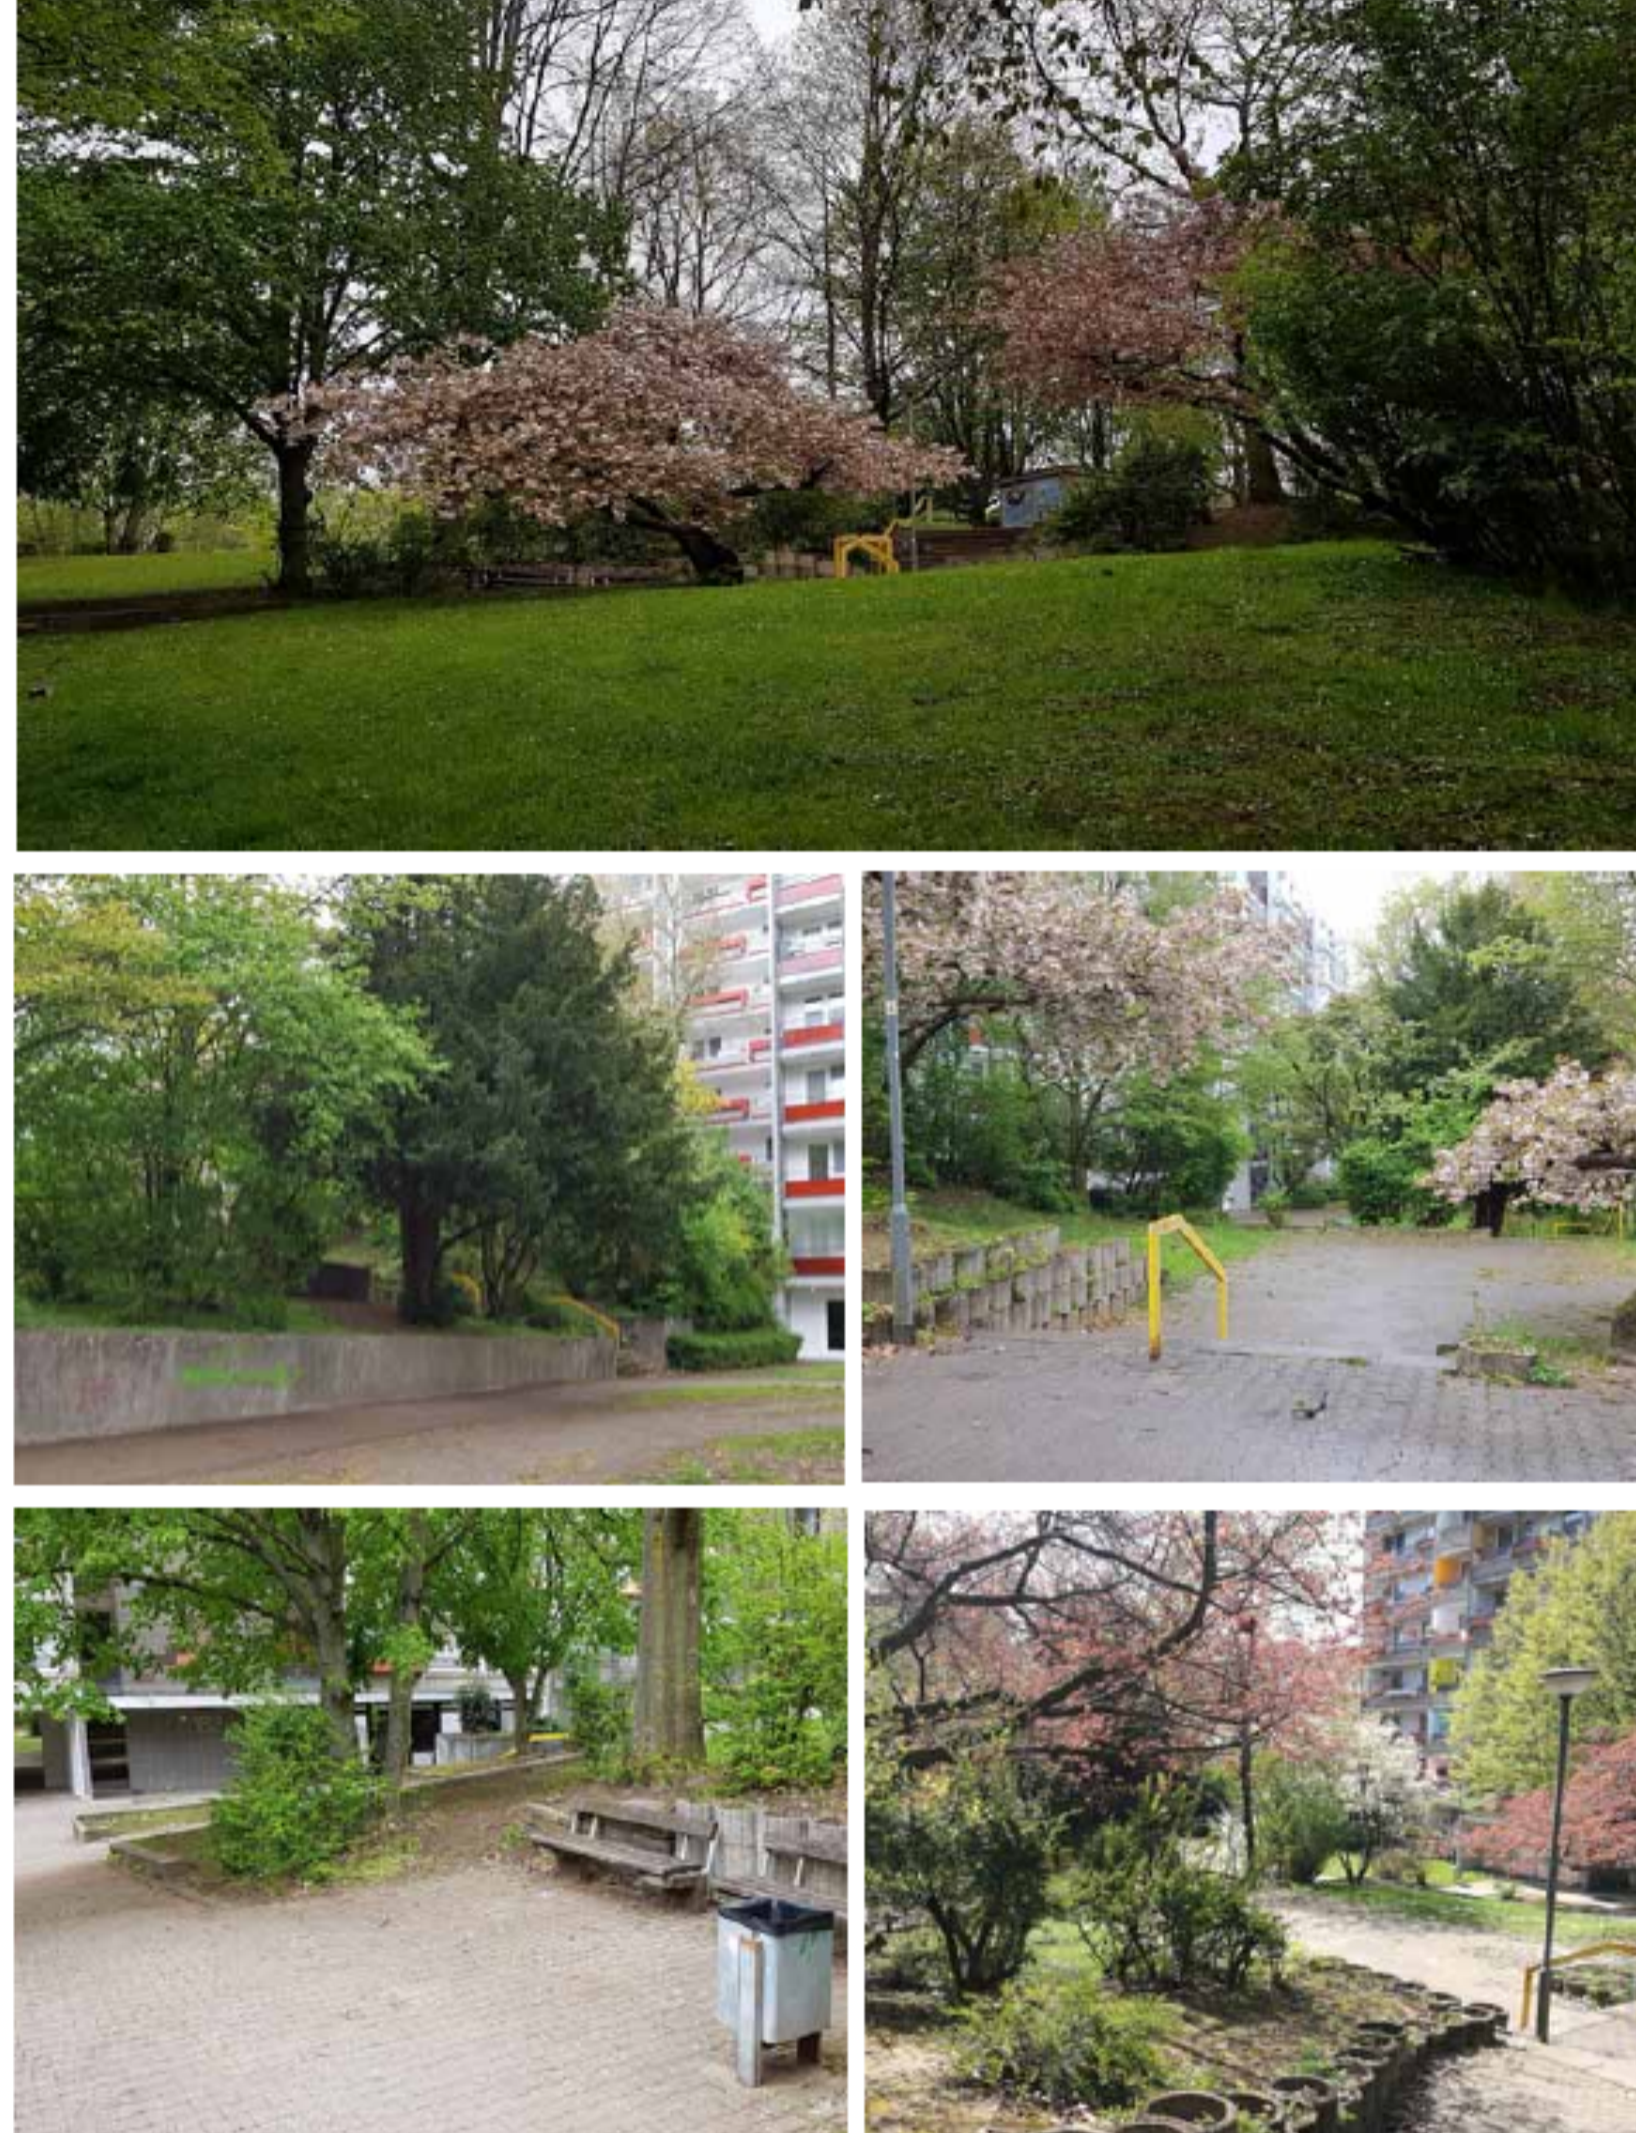

ARGE Schwarz&Koch Landschaftsarchitekten, Freiraumkonzept Grünzug Ben-Gurion-Ring (Rahmenkonzept), Frankfurt 2022, Präsentation am 19.01.2022

Baumhalle



ARGE Schwarz&Koch Landschaftsarchitekten, Freiraumkonzept Grünzug Ben-Gurion-Ring (Rahmenkonzept), Frankfurt 2022, Präsentation am 19.01.2022

... zwischen B.-Gurion-Ring 180-186 u. 102-110



Stadtvermessungsamt Frankfurt am Main 2022

Aussagen aus der Bürgerbeteiligung zum Rahmenkonzept 2021

HANGGARTEN

„Blühende Kirschbäume = Lieblingsort“

„Ich würde mir Nutzungsangebote und attraktive Aufenthaltsmöglichkeiten wünschen. Diese gibt es hier bisher nicht.“

„Alles ist vernachlässigt und ungepflegt!“

HOF VOR SENIoren- WOHNANLAGE


„Orientierung überhaupt nicht möglich wegen zugewucherter Aussichten.“

„Ich würde mir Nutzungsangebote und attraktive Aufenthaltsmöglichkeiten wünschen. Diese gibt es hier bisher nicht.“

„Alles ist vernachlässigt und ungepflegt!“



Planungsgrundlage: beschlossenes Rahmenkonzept im Maßstab 1:1000

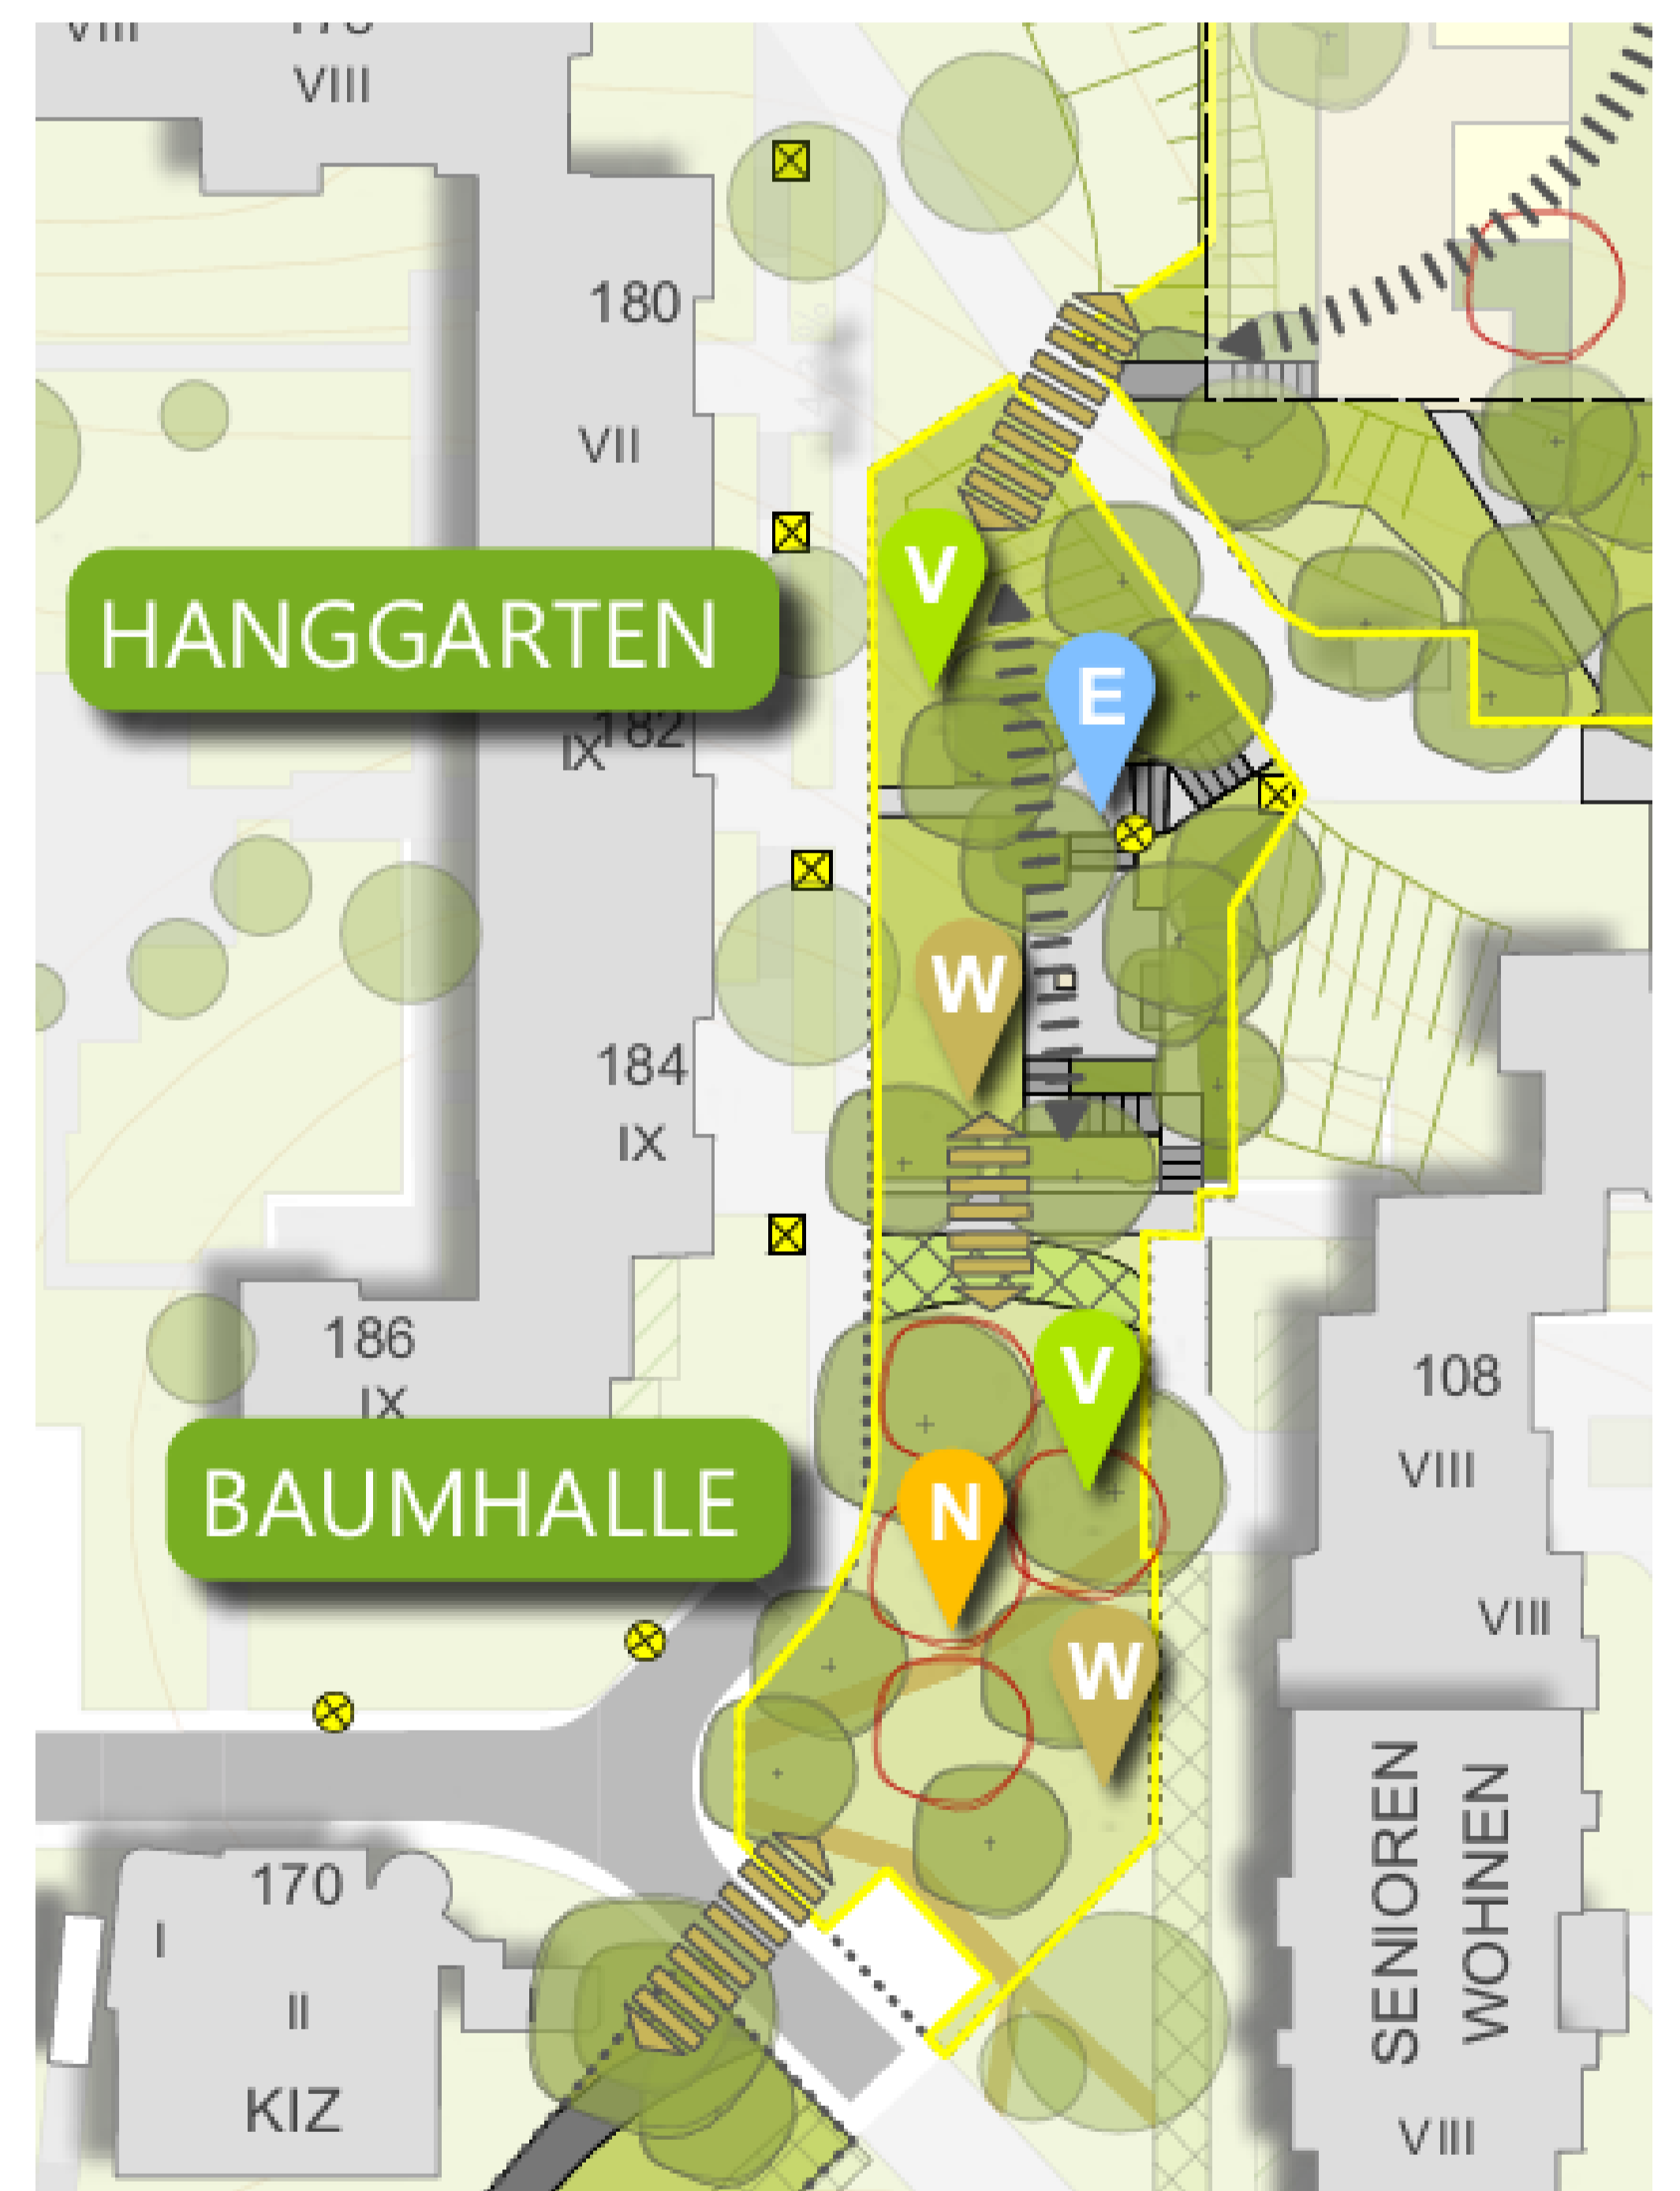

ARGE Schwarz&Koch Landschaftsarchitekten, Freiraumkonzept Grünzug Ben-Gurion-Ring (Rahmenkonzept) M 1:1000, Frankfurt 2022, Ausschnitt

Planungsziele

... für den Hanggarten



Themenschwerpunkt Gartengrün

Maßnahmen

- Anlage Schmuckpflanzungen mit Blühaspekten und Blattstruktur, Pflegeaufwand mittel
- Neue, barrierefreie Wegeführung, Ersatz der Treppen durch Rampen
- Anbindungen verbessern
- Neue Wegeverbindung schaffen
- Bänke erneuern

... für die Baumhalle



Themenschwerpunkt Nutzung

Maßnahmen

- Große Altbäume erhalten, Unterwuchs auslichten, Baumscheiben neu bepflanzen
- Durchgängigen, gut begehbaren Oberflächenbelag unter Berücksichtigung Baumbestand schaffen
- Aufenthaltsmöglichkeiten und Sport- bzw. Spielmöglichkeiten wie Boule, geeignet für Senior*innen
- Anbindungen verbessern
- Neue Wegeverbindung schaffen



Informationen im Internet

https://www.stadtplanungsamt-frankfurt.de/sozialer_zusammenhalt_ben_gurion_ring__16539.html



Fragen?

Quartiersmanagement, Ben-Gurion-Ring 56
Tel. 069 5000 4060

ARGE Schwarz&Partner, Freiraumkonzept Grünzug Ben-Gurion-Ring (Rahmenkonzept) M 1:1000, Frankfurt 2022, Ausschnitt, Bearbeitung: Stadtplanungsamt Frankfurt 11/2023

Ein Projekt von:



Bauherr, Projektsteuerung:



In Kooperation mit:

