


Bebauungsplan Nr. 702 Ä3

- Bankenviertel - Zwischen Taunusanlage und Goethestraße - 3. Änderung -
Strukturkonzept zum Aufstellungsbeschluss

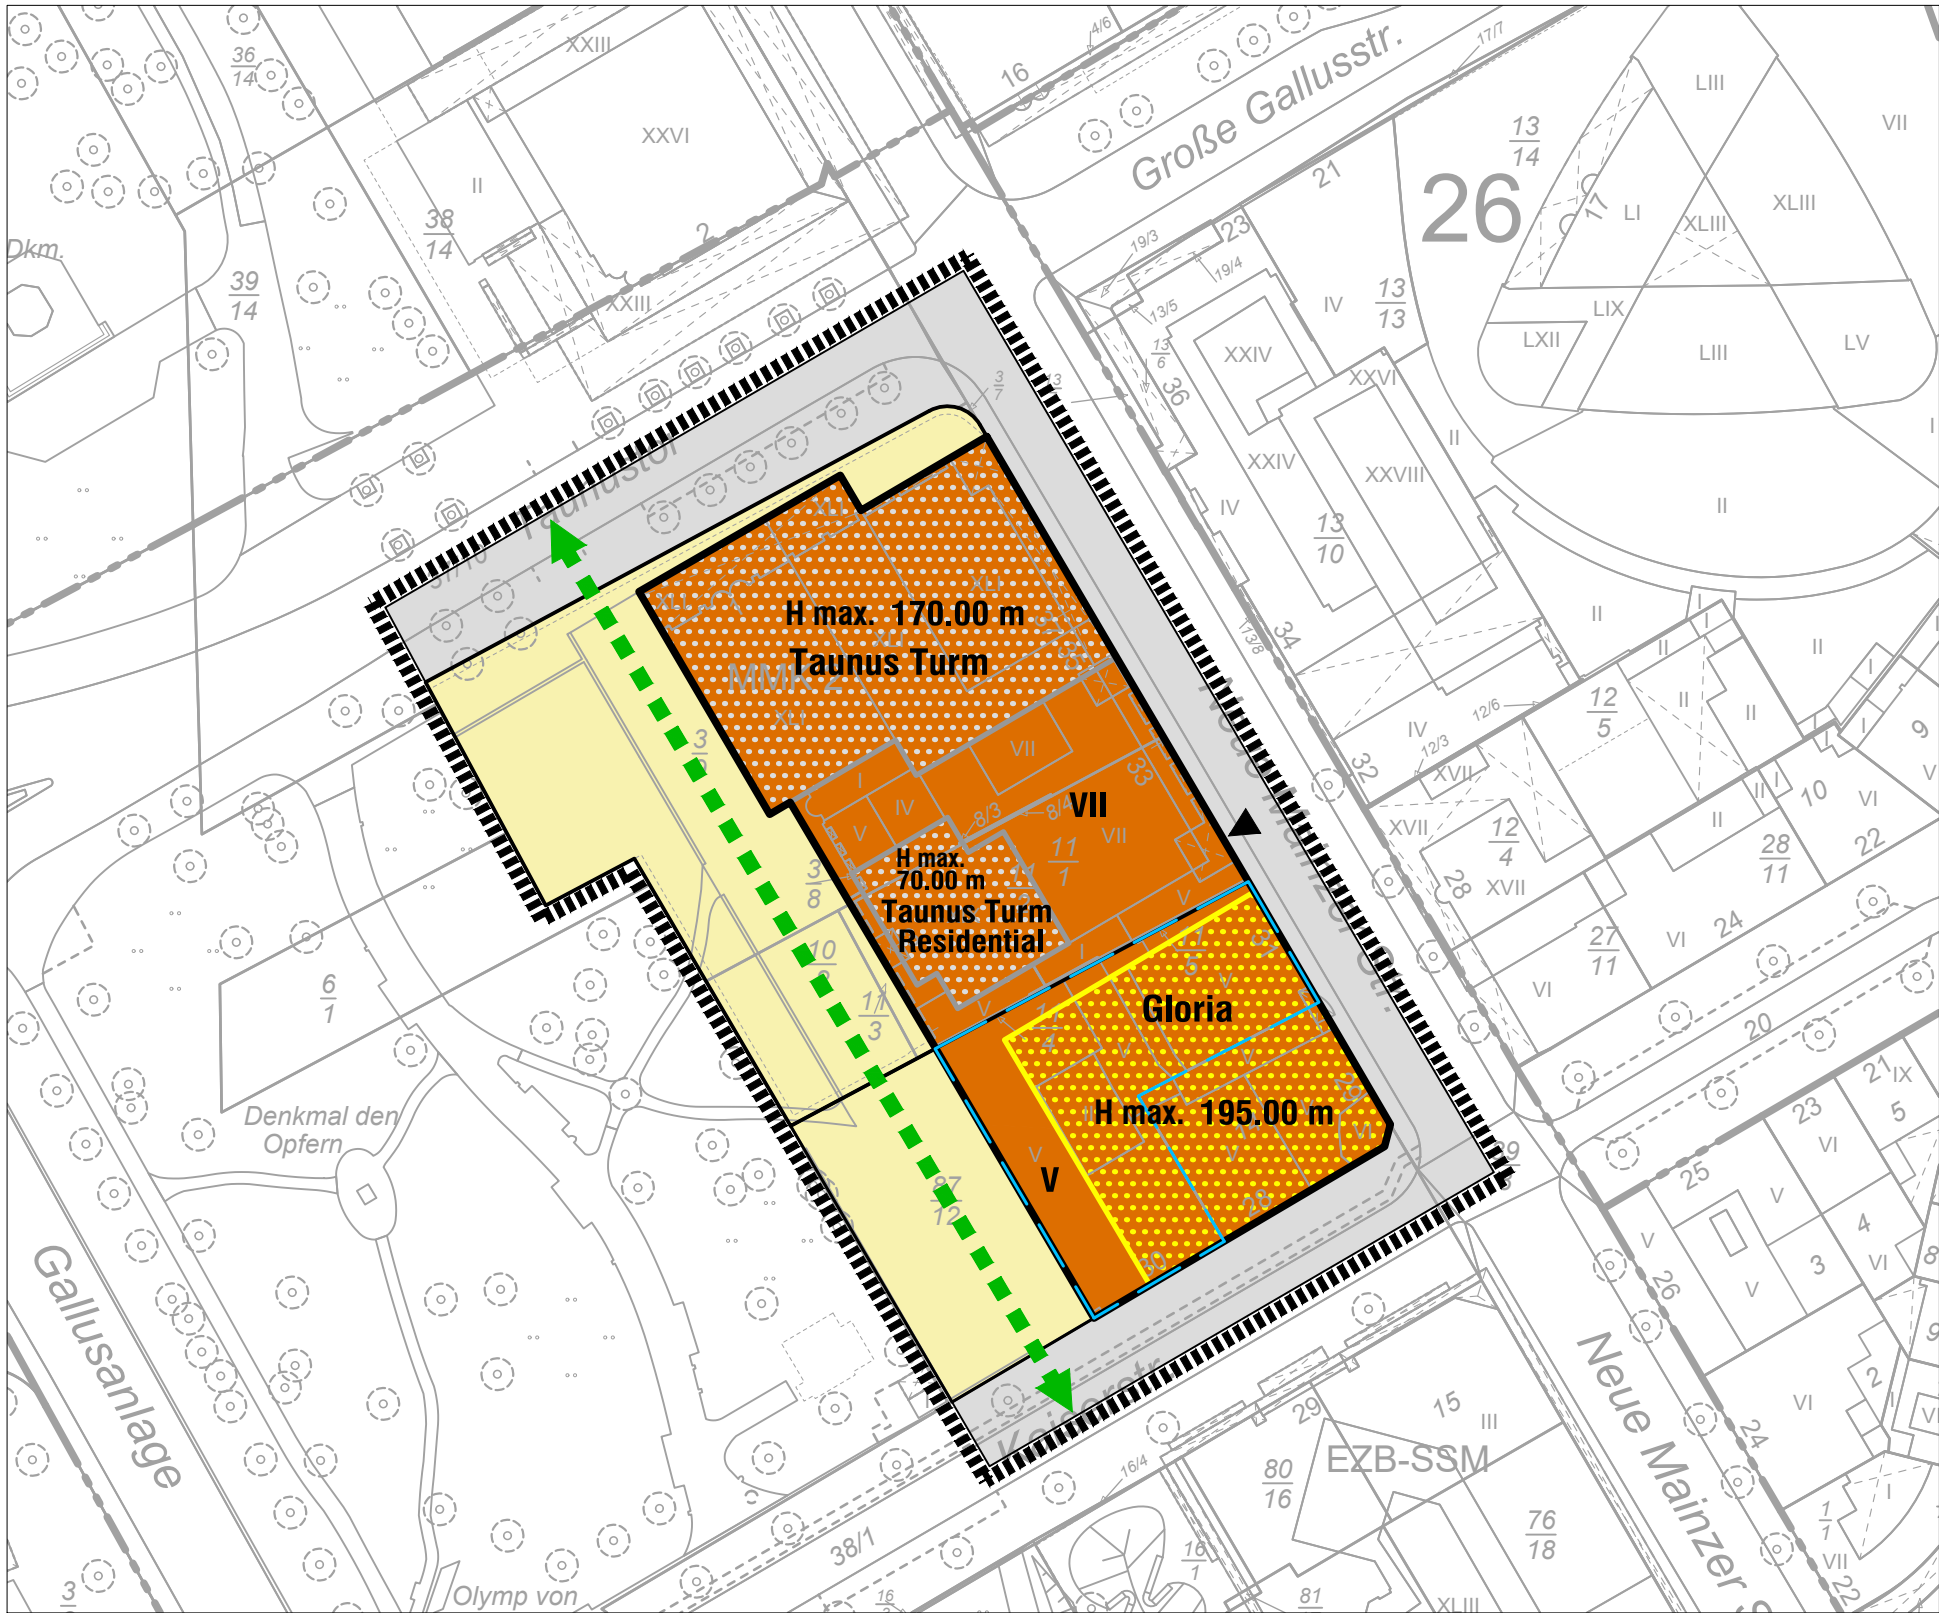

Zeichenerklärung:

- Geltungsbereich
- Grundstücksgrenze
- Kerngebiet
- ▨ bestehende Hochhäuser
- ▨ geplantes Hochhaus
- H max. maximale Gebäudehöhe
- VII maximale Geschosszahl, z.B. VII
- Denkmal
- ▲ Zufahrt Tiefgarage
- Grundstücksfreiflächen (mit Gehrechten zu belasten)
- ↔ Hochhauspromenade (Teilstück)
- öffentliche Verkehrsfläche

Geobasisdaten:

© Stadtvermessungsamt Frankfurt am Main, Stand: 20.03.2025
© Hessische Verwaltung für Bodenmanagement und Geoinformation



Maßstab: 1 : 1000

Bearbeitungsstand: 07.04.2025 61.41 Rei/Ks

Strukturkonzept zum
Bebauungsplan Nr. 702 Ä3
- Bankenviertel - Zwischen
Taunusanlage und Goethestraße -
3. Änderung -