


Karte 4: Zentraler Versorgungsbereich Innenstadt

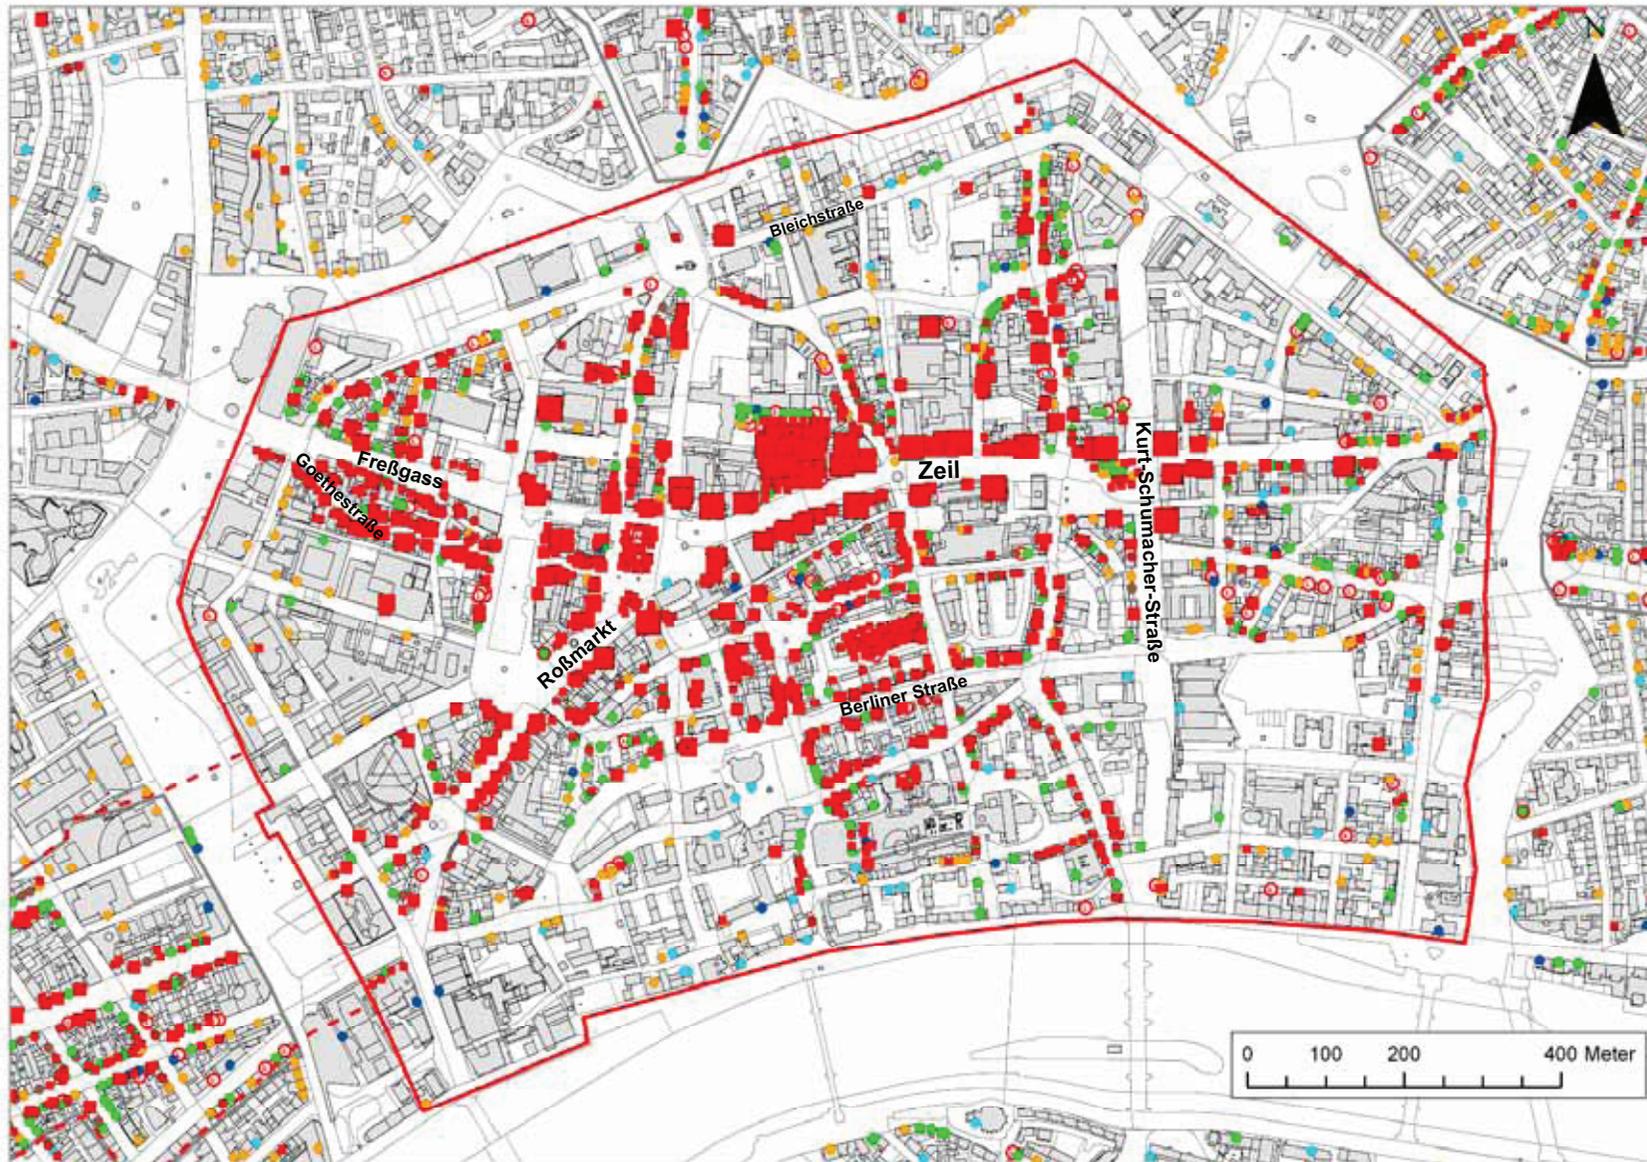

Einzelhandel

- unter 100 m² VK
- 100 bis 399 m² VK
- 400 bis 799 m² VK
- 800 bis 1.499 m² VK
- über 1.500 m² VK

Komplementärnutzungen

- Dienstleistungen
- Gastronomie / Hotellerie
- Kulturelle Einrichtungen / Freizeiteinrichtungen
- öffentliche Einrichtungen/ Bildungseinrichtungen
- Spielhallen / Wettbüros

L Leerstand

■ zentraler Versorgungsbereich

■ Abgrenzung zentraler Versorgungsbereich im Zentrenkonzept 2003

Kartengrundlage: Stadt Frankfurt/M.
Quelle: GMA-Darstellung 2009
(Stand: 01/09)