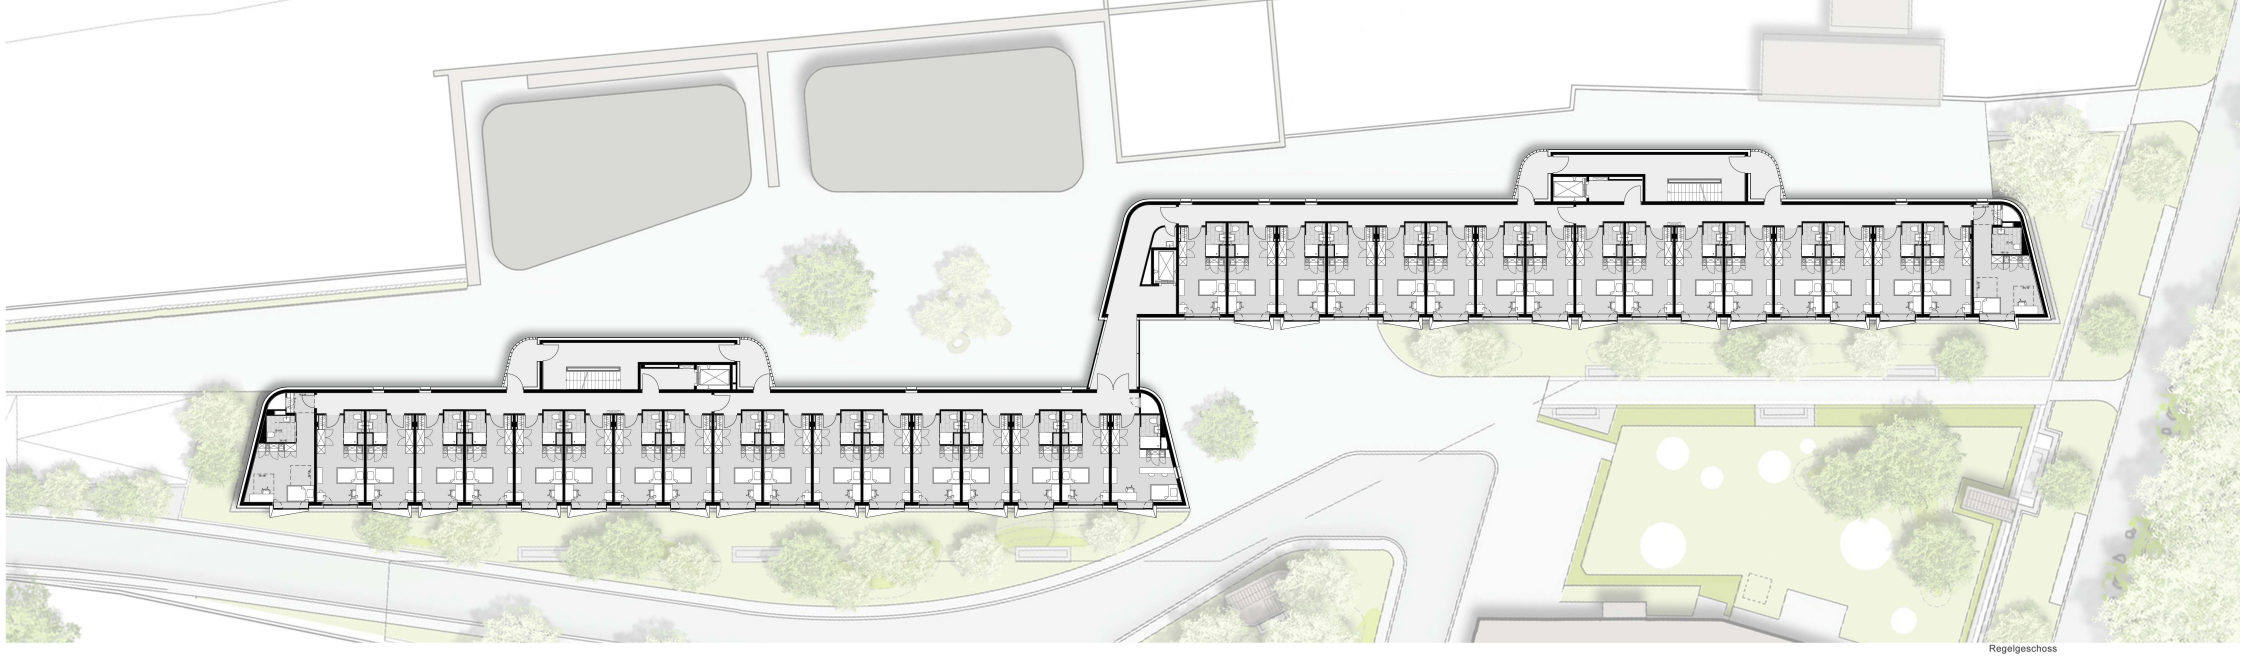

Regelgeschoss

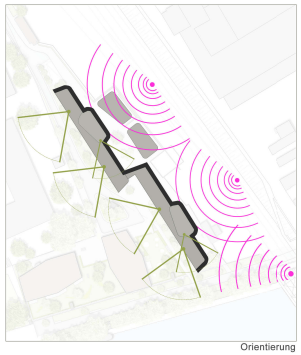

Orientierung

Erschließung

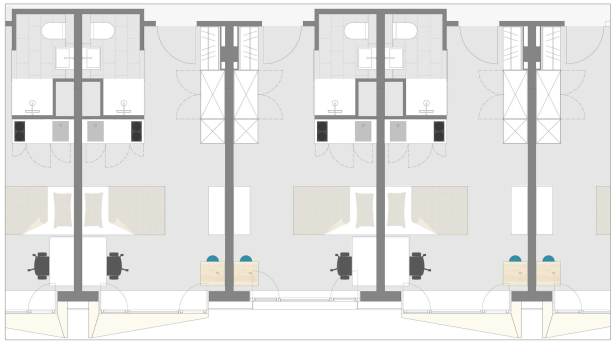

copyright alle Darstellungen Magnus Kaminiarz & Cie

MAGNUS KAMINIARZ & CIE. ARCHITEKTUR