

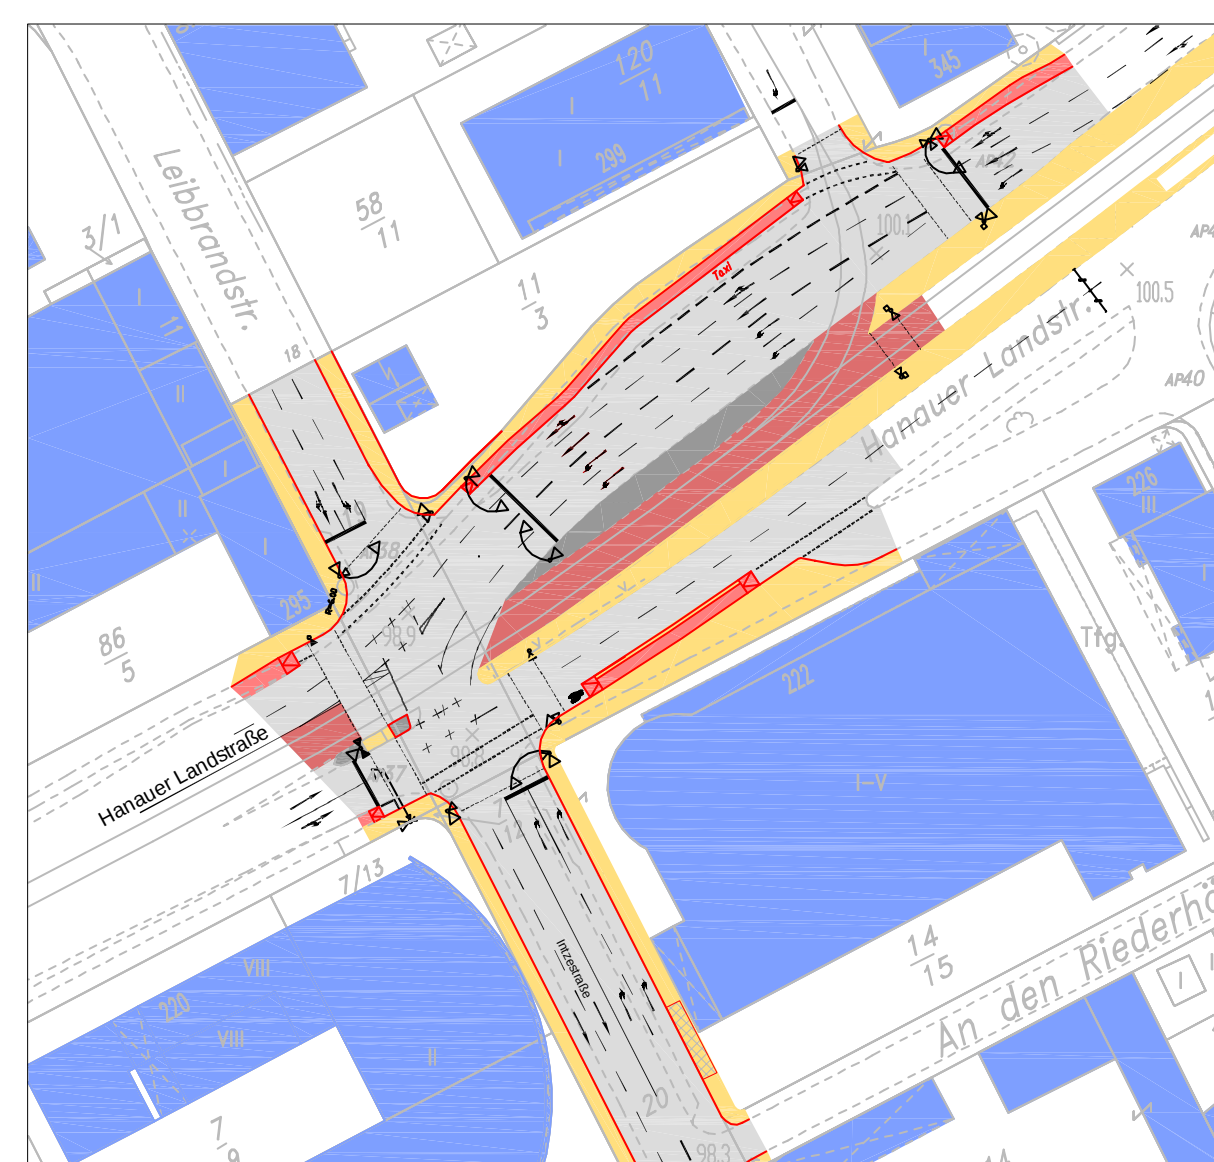
 


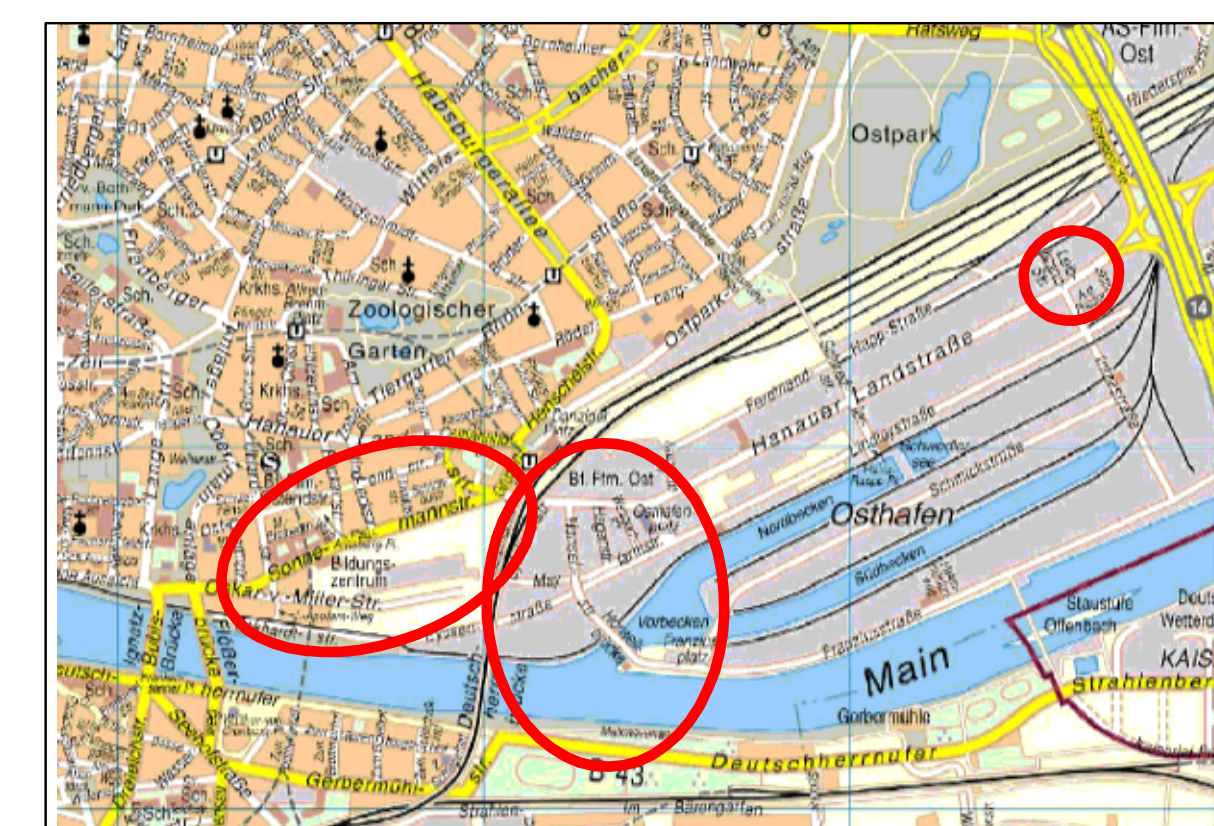

Knotenpunkt Hanauer Landstraße / Intzestraße

- Zeichenerklärung

-  Fahrbahn
-  Gehweg
-  Parken
-  Radweg
-  Gemeinsamer Geh- / Radweg
-  Separater Gleiskörper
-  Grünfläche
-  Nebenfläche
-  Bäume Planung
-  Bäume Bestand
-  Grundstückszufahrt

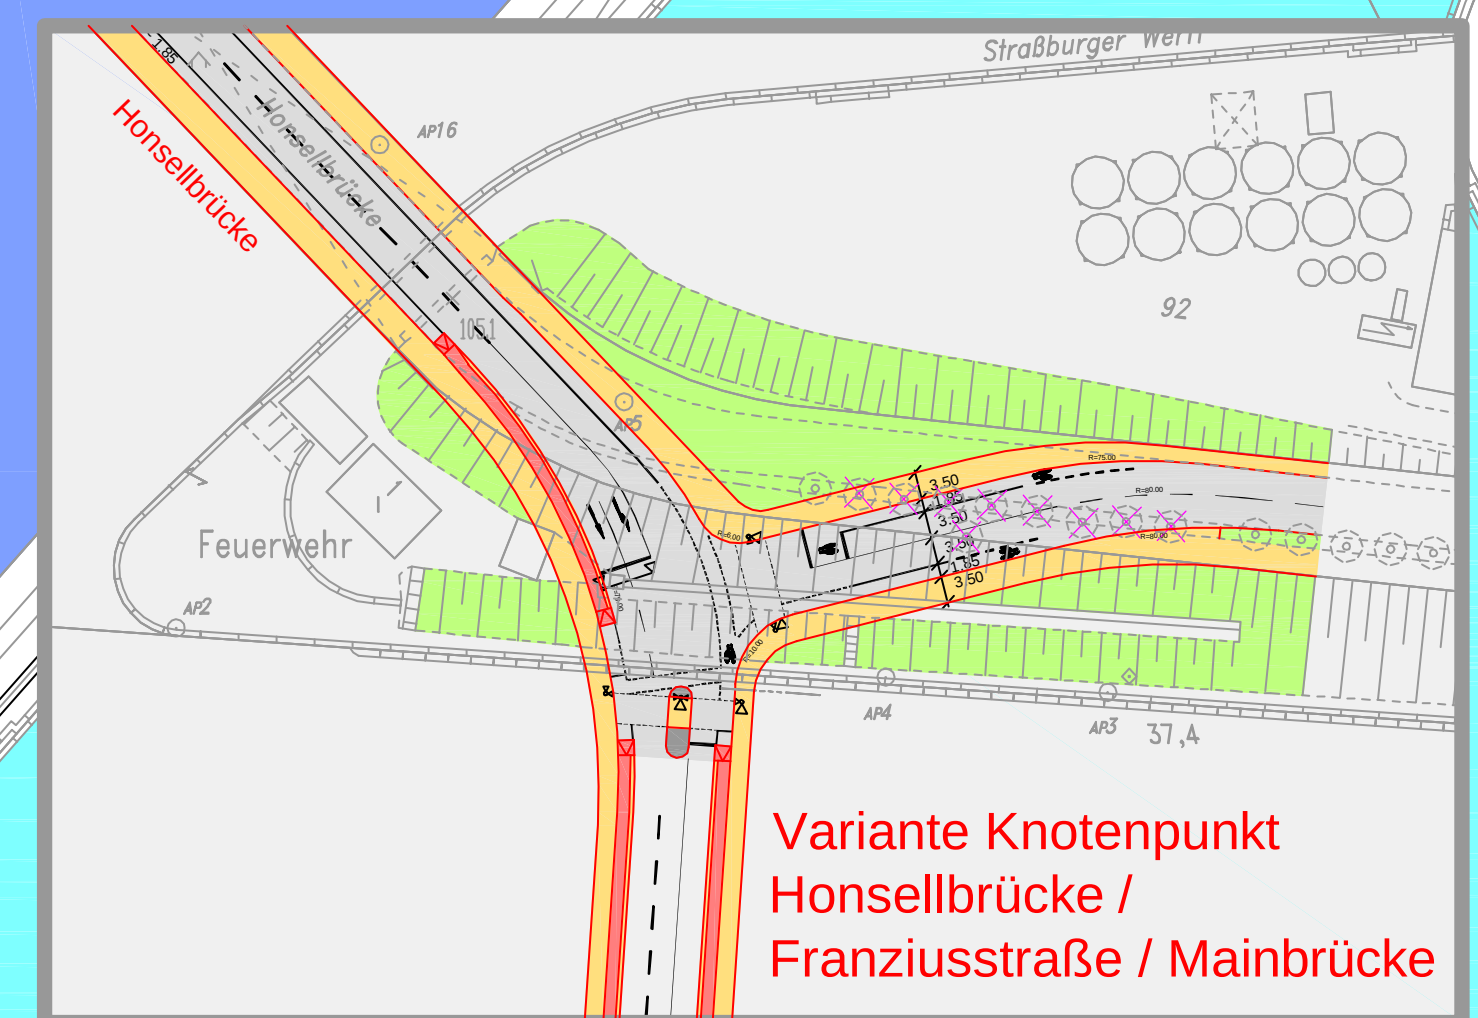

Nr.	Art der Änderung	Datum	Name/Ze

Bearbeitung: Durth Roos Consulting GmbH Nieder-Normsdorfer Straße 18-20, 64283 Dormstadt		Datum	Ziel
		bearbeitet	M
		gezeichnet	L
		geprüft	

Kartengrundlage: Stadtmessungsamt Frankfurt/a.M. Stadtgrundkarte 10.2005



STADT FRANKFURT AM MAIN
Stadtplanungsamt

Anlage	:	
Blatt Nr.	:	
Reg. Nr.	:	61.03
Datum	:	
Zeichn.	:	

Titel: Masterplan Verkehr Entwicklungsbereich Frankfurter Osten Vorplanung	bearbeitet:	
	gezeichnet:	
	geprüft:	ges. Stollmacher+Hein
	Maßstab:	ohne

Planarstellung: Lageplan		
Sachgebietsleiter:	gez. Wejwoda	Amtsleiter: gez. von Lüpke
Abteilungsleiter:	gez. Vorste	